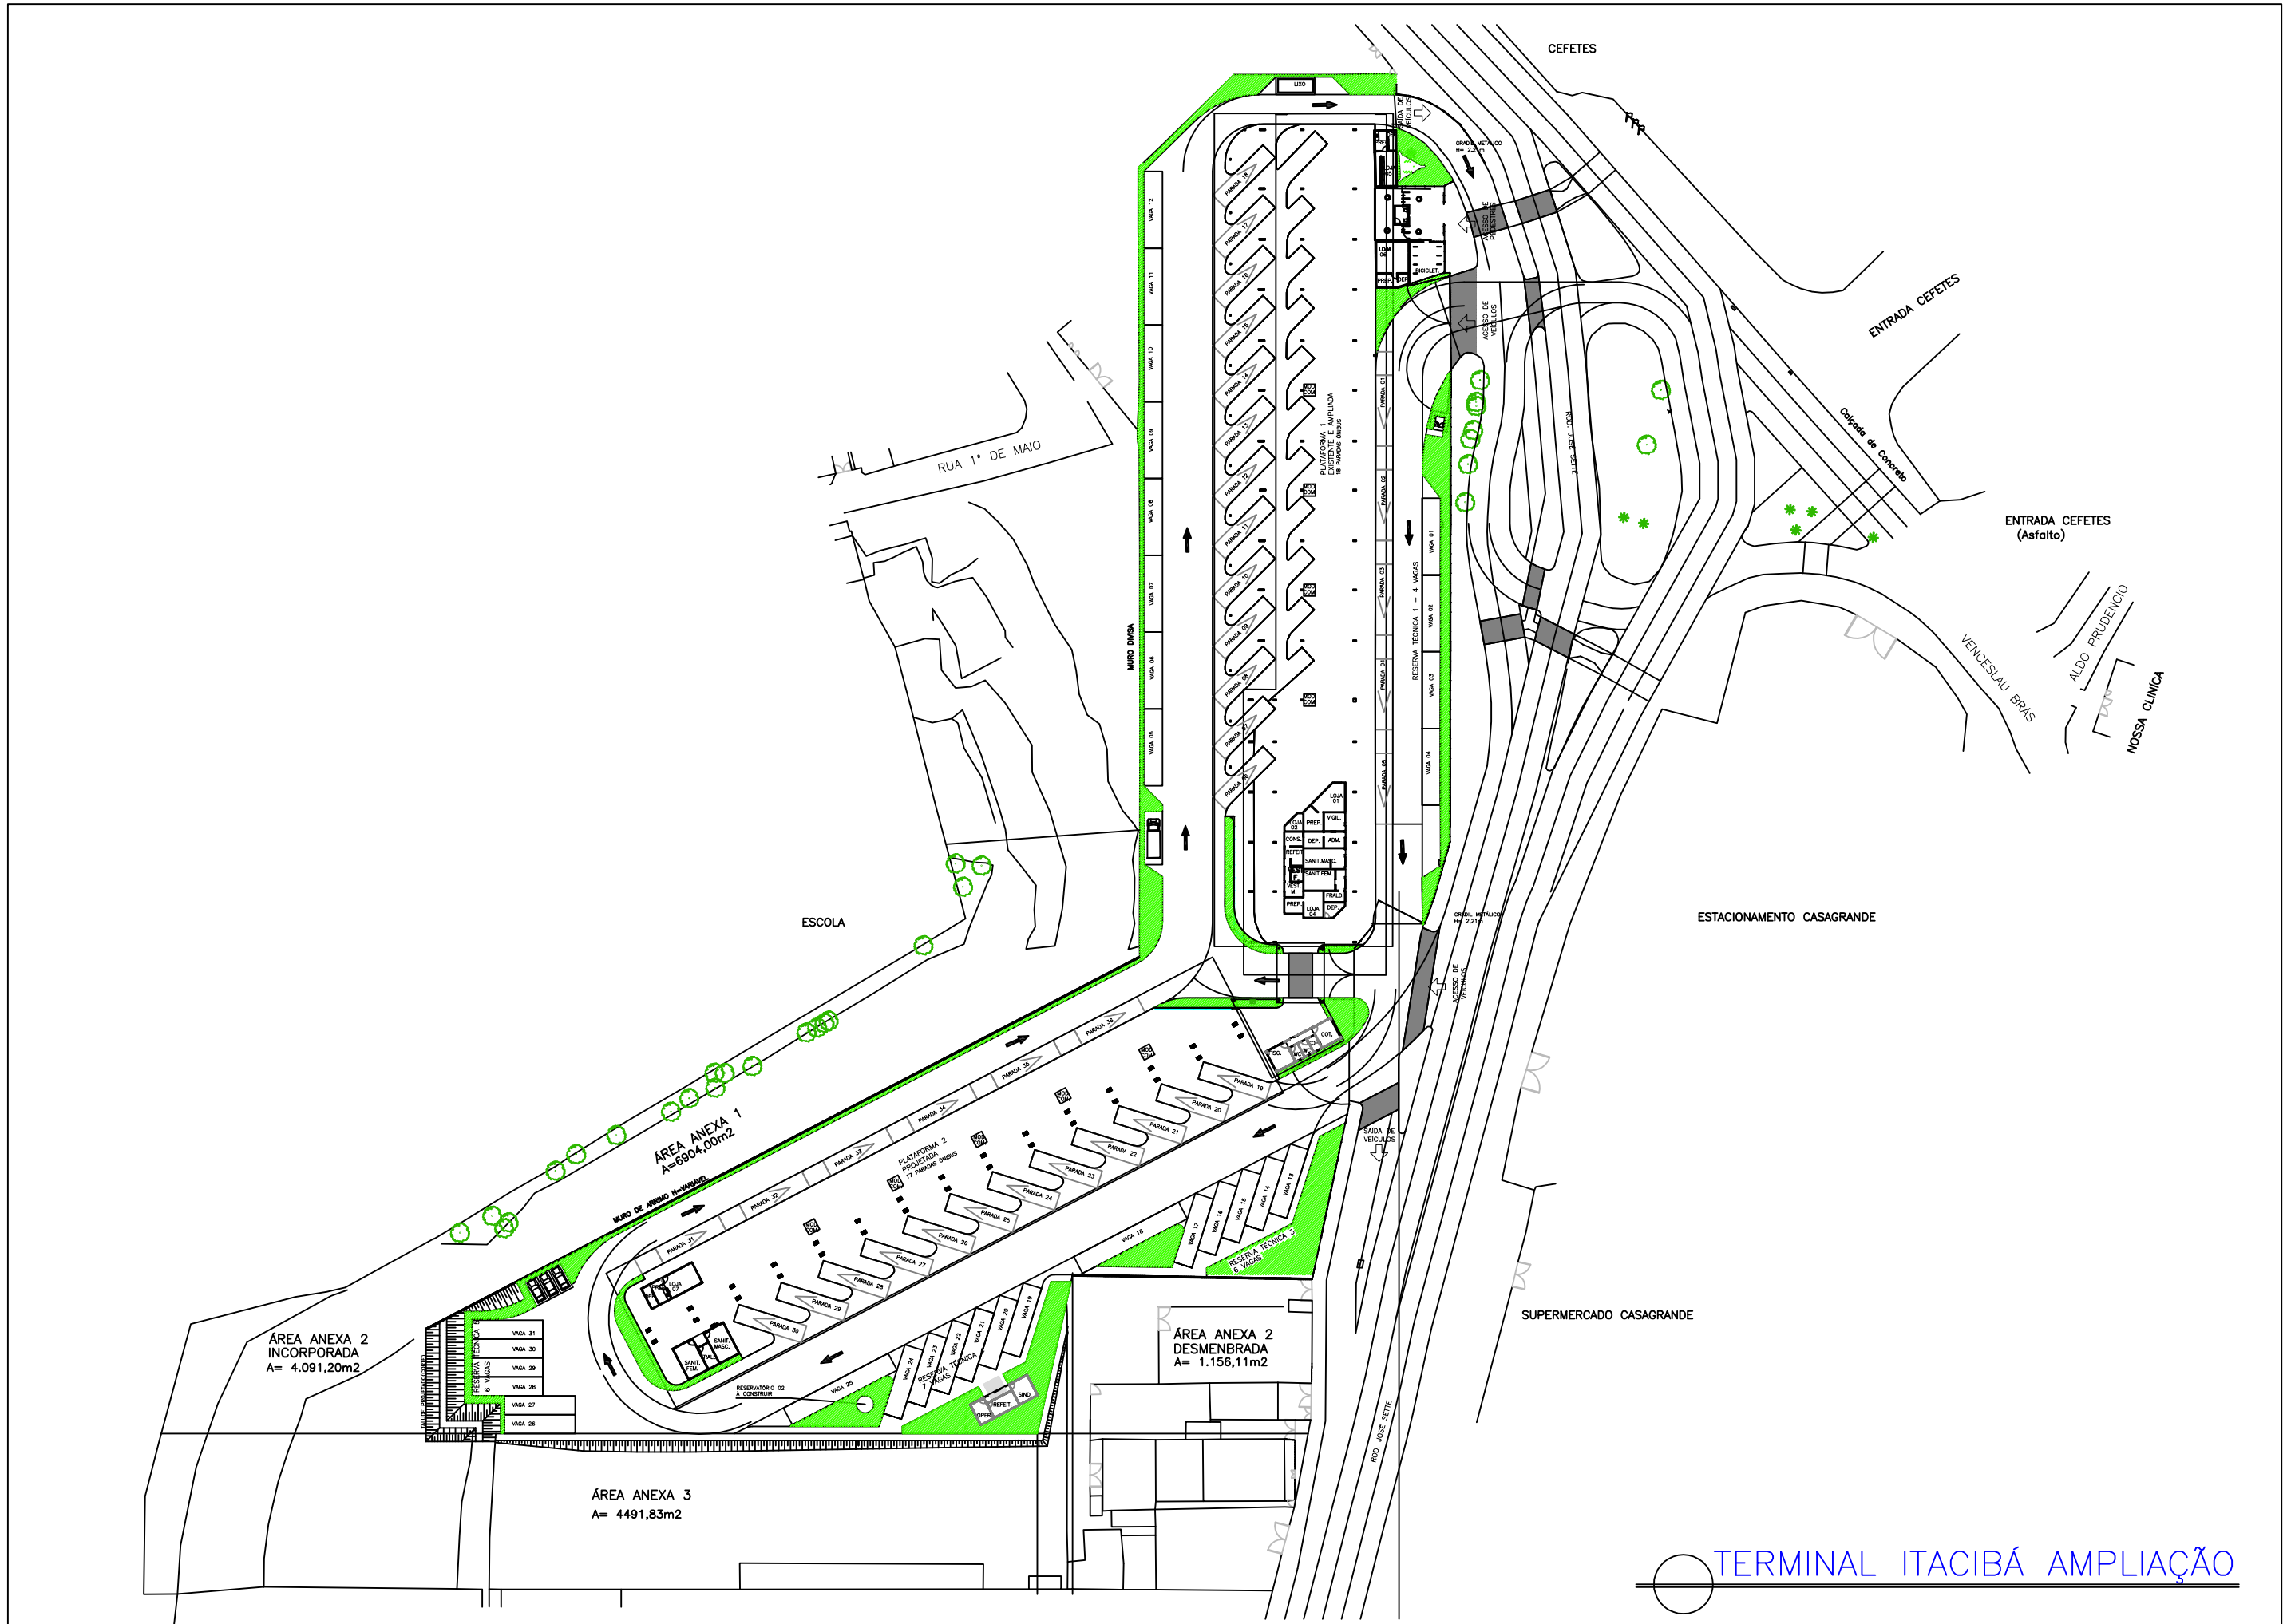

CEFETES
RUA 1° DE MAIO
ENTRADA CEFETES
Calçada de Concreto
ENTRADA CEFETES
(Asfalto)
VENCESLAU BRÁS
ALDO PRUDENCIO
NOSSA CLINICA
LIXO
GRADIL METÁLICO
h= 2,20 m
ACESSO DE PEDESTRES
ACESSO DE VEÍCULOS
SAÍDA DE VEÍCULOS
PLATAFORMA 1
EXISTENTE AMPLIADA
18 PARADAS ÔNIBUS
PLATAFORMA 2
PROJETADA
17 PARADAS ÔNIBUS
RESERVA TÉCNICA 1 — 4 VAGAS
RESERVA TÉCNICA 2
6 VAGAS
RESERVA TÉCNICA 3
5 VAGAS
RESERVA TÉCNICA 4
5 VAGAS
RESERVATÓRIO 02
A CONSTRUIR
MURO DIVISA
MURO DE ARRIMO H=VARIÁVEL
TALUDE PROTEGIDO COM GRAMA
ESCOLA
ÁREA ANEXA 1
A=6904,00m2
ÁREA ANEXA 2
INCORPORADA
A= 4.091,20m2
ÁREA ANEXA 2
DESMENBRADA
A= 1.156,11m2
ÁREA ANEXA 3
A= 4491,83m2
ESTACIONAMENTO CASAGRANDE
SUPERMERCADO CASAGRANDE
RUA JOSÉ SETTE
TERMINAL ITACIBÁ AMPLIAÇÃO