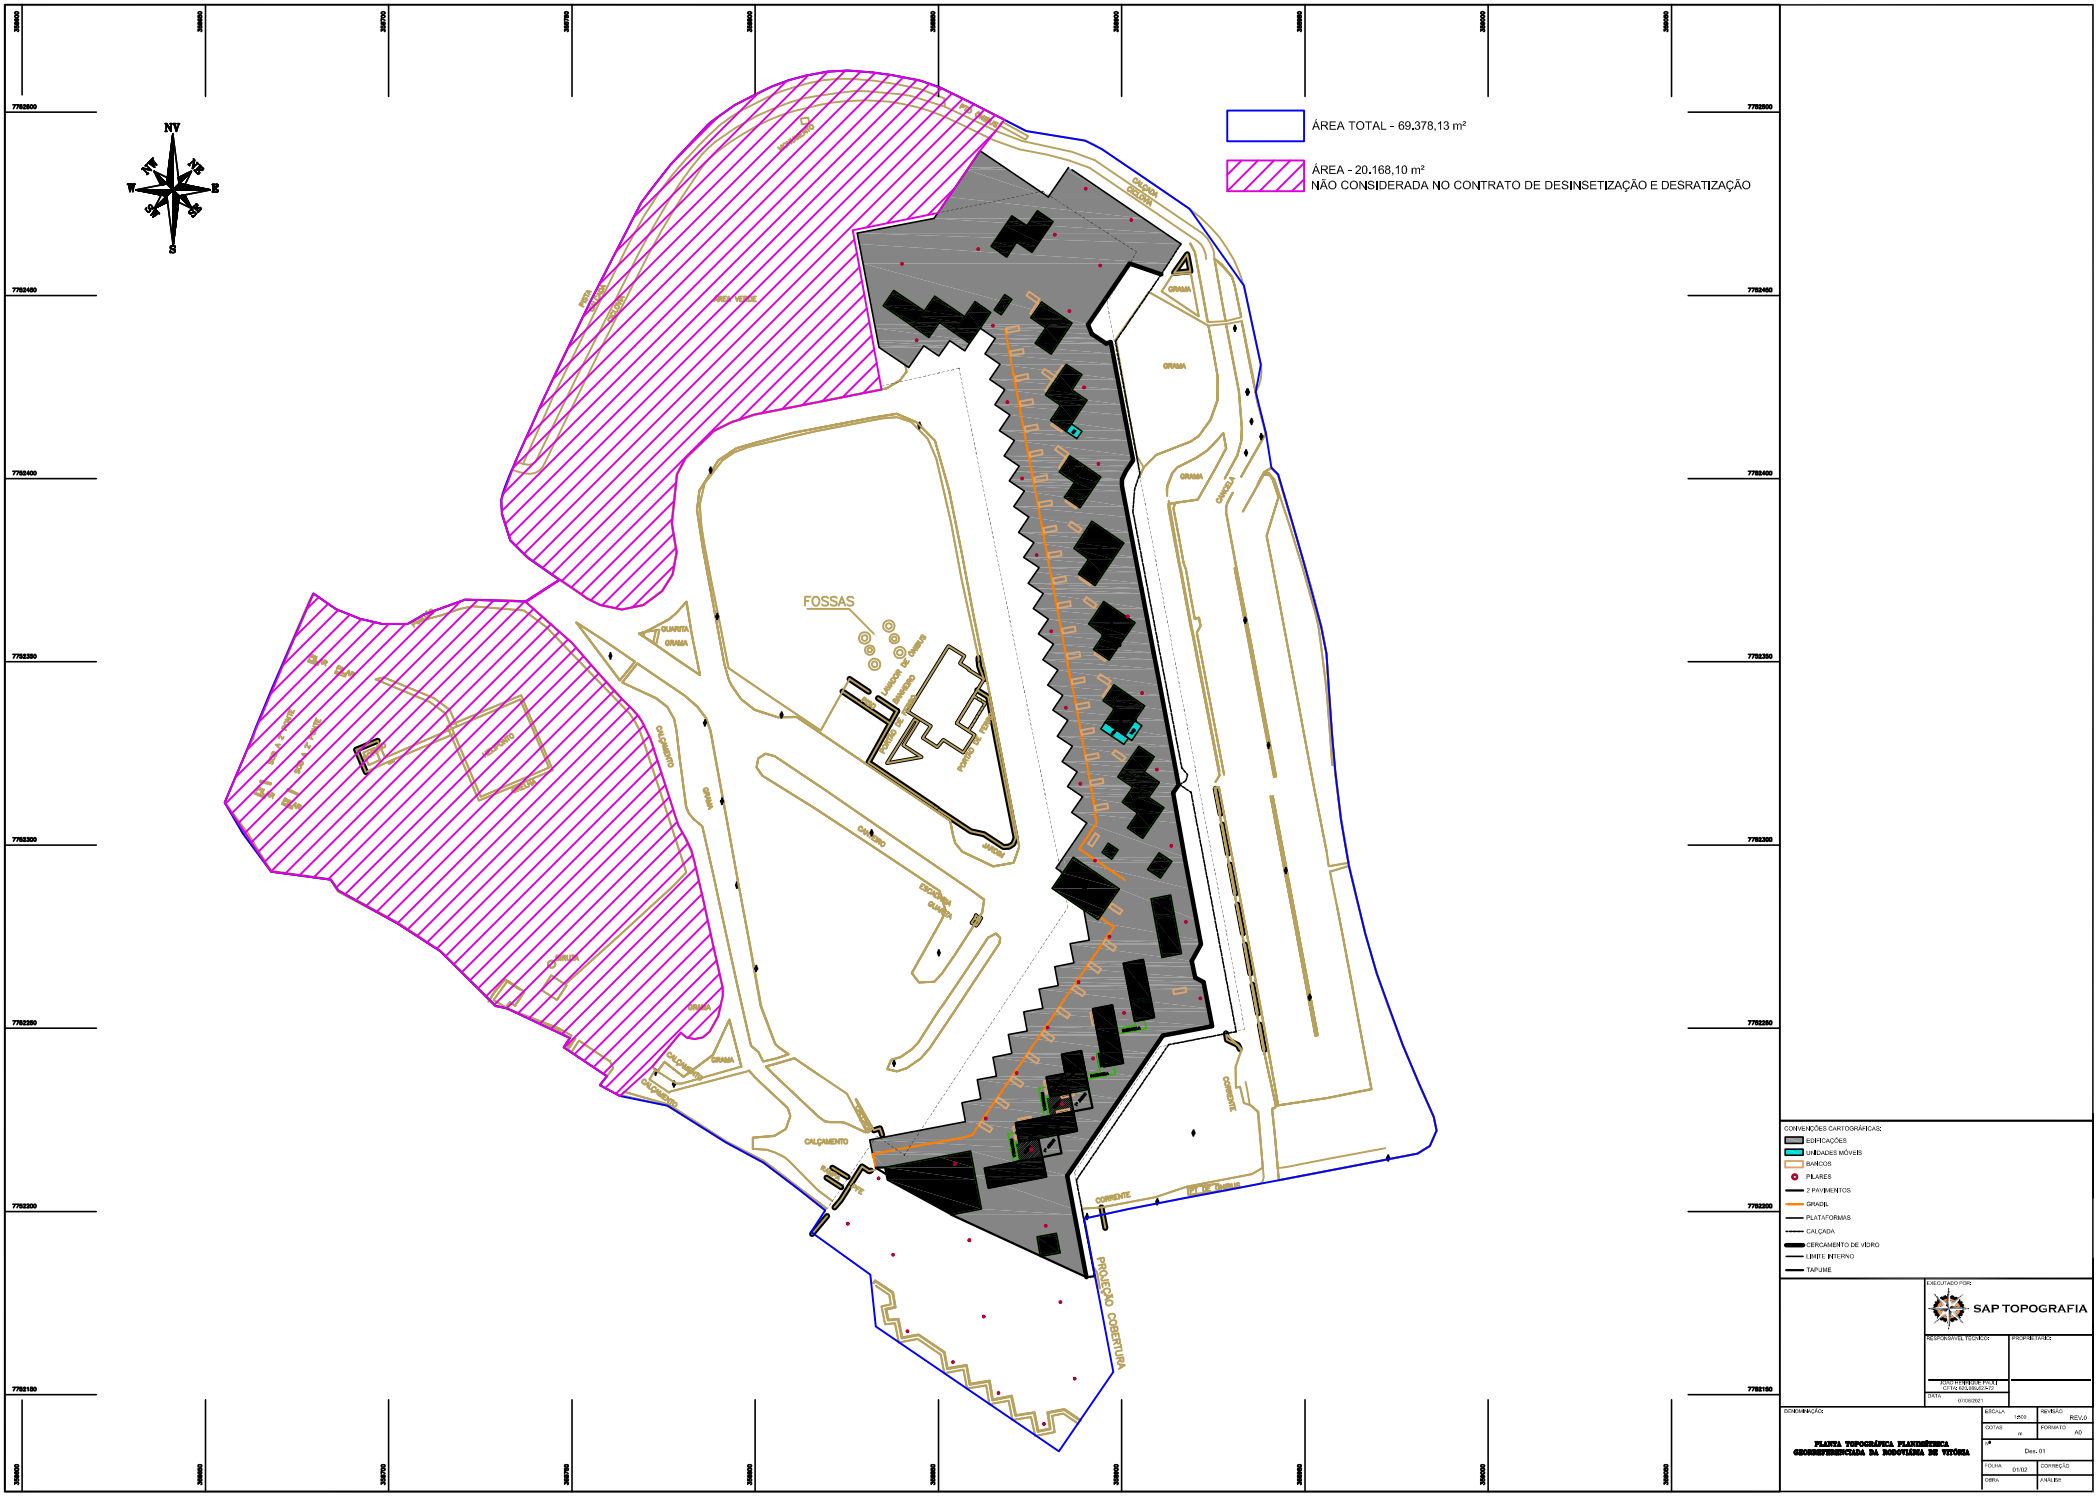

ÁREA TOTAL - 69.378,13 m²
ÁREA - 20.168,10 m²
NÃO CONSIDERADA NO CONTRATO DE DESINSETIZAÇÃO E DESRATIZAÇÃO
FOSSAS
PROJEÇÃO COBERTURA
CONVENÇÕES CARTOGRÁFICAS:
EDIFICAÇÕES
UNIDADES MÓVEIS
BANCOS
PILARES
2 PAVIMENTOS
GRADIL
PLATAFORMAS
CALÇADA
CERCAMENTO DE VIDRO
LIMITE INTERNO
TAPUME
EXECUTADO POR:
SAP TOPOGRAFIA
RESPONSÁVEL TÉCNICO
PROPRIETÁRIOS
DATA: 07/08/2021
DENOMINAÇÃO:
PLANTA TOPOGRÁFICA PLANIMÉTRICA GEORREFERENCIADA DA RODOVIÁRIA DE VITÓRIA
ESCALA: 1/500
REVISÃO
REV.0
COTAS: m
FORMATO: A0
Des. 01
FOLHA: 01/02
CORREÇÃO
OBRA:
ANEXO: