LAYOUT 8º ANDAR

ESCALA: 1/100

CETURB GV

GEMAT

SEDE CETURB–GV

FOLHA: 05/05

DESENHO: NATALIE

PROJETO: ED. AURELIANO HOFFMAN – 8º ANDAR


AMBIENTE: INTERNO/EXTERNO

AUTOR: NATALIE CUZZUOL BARBIERI

CREA:

DETALHE: LAYOUT

DATA: MARÇO/2015

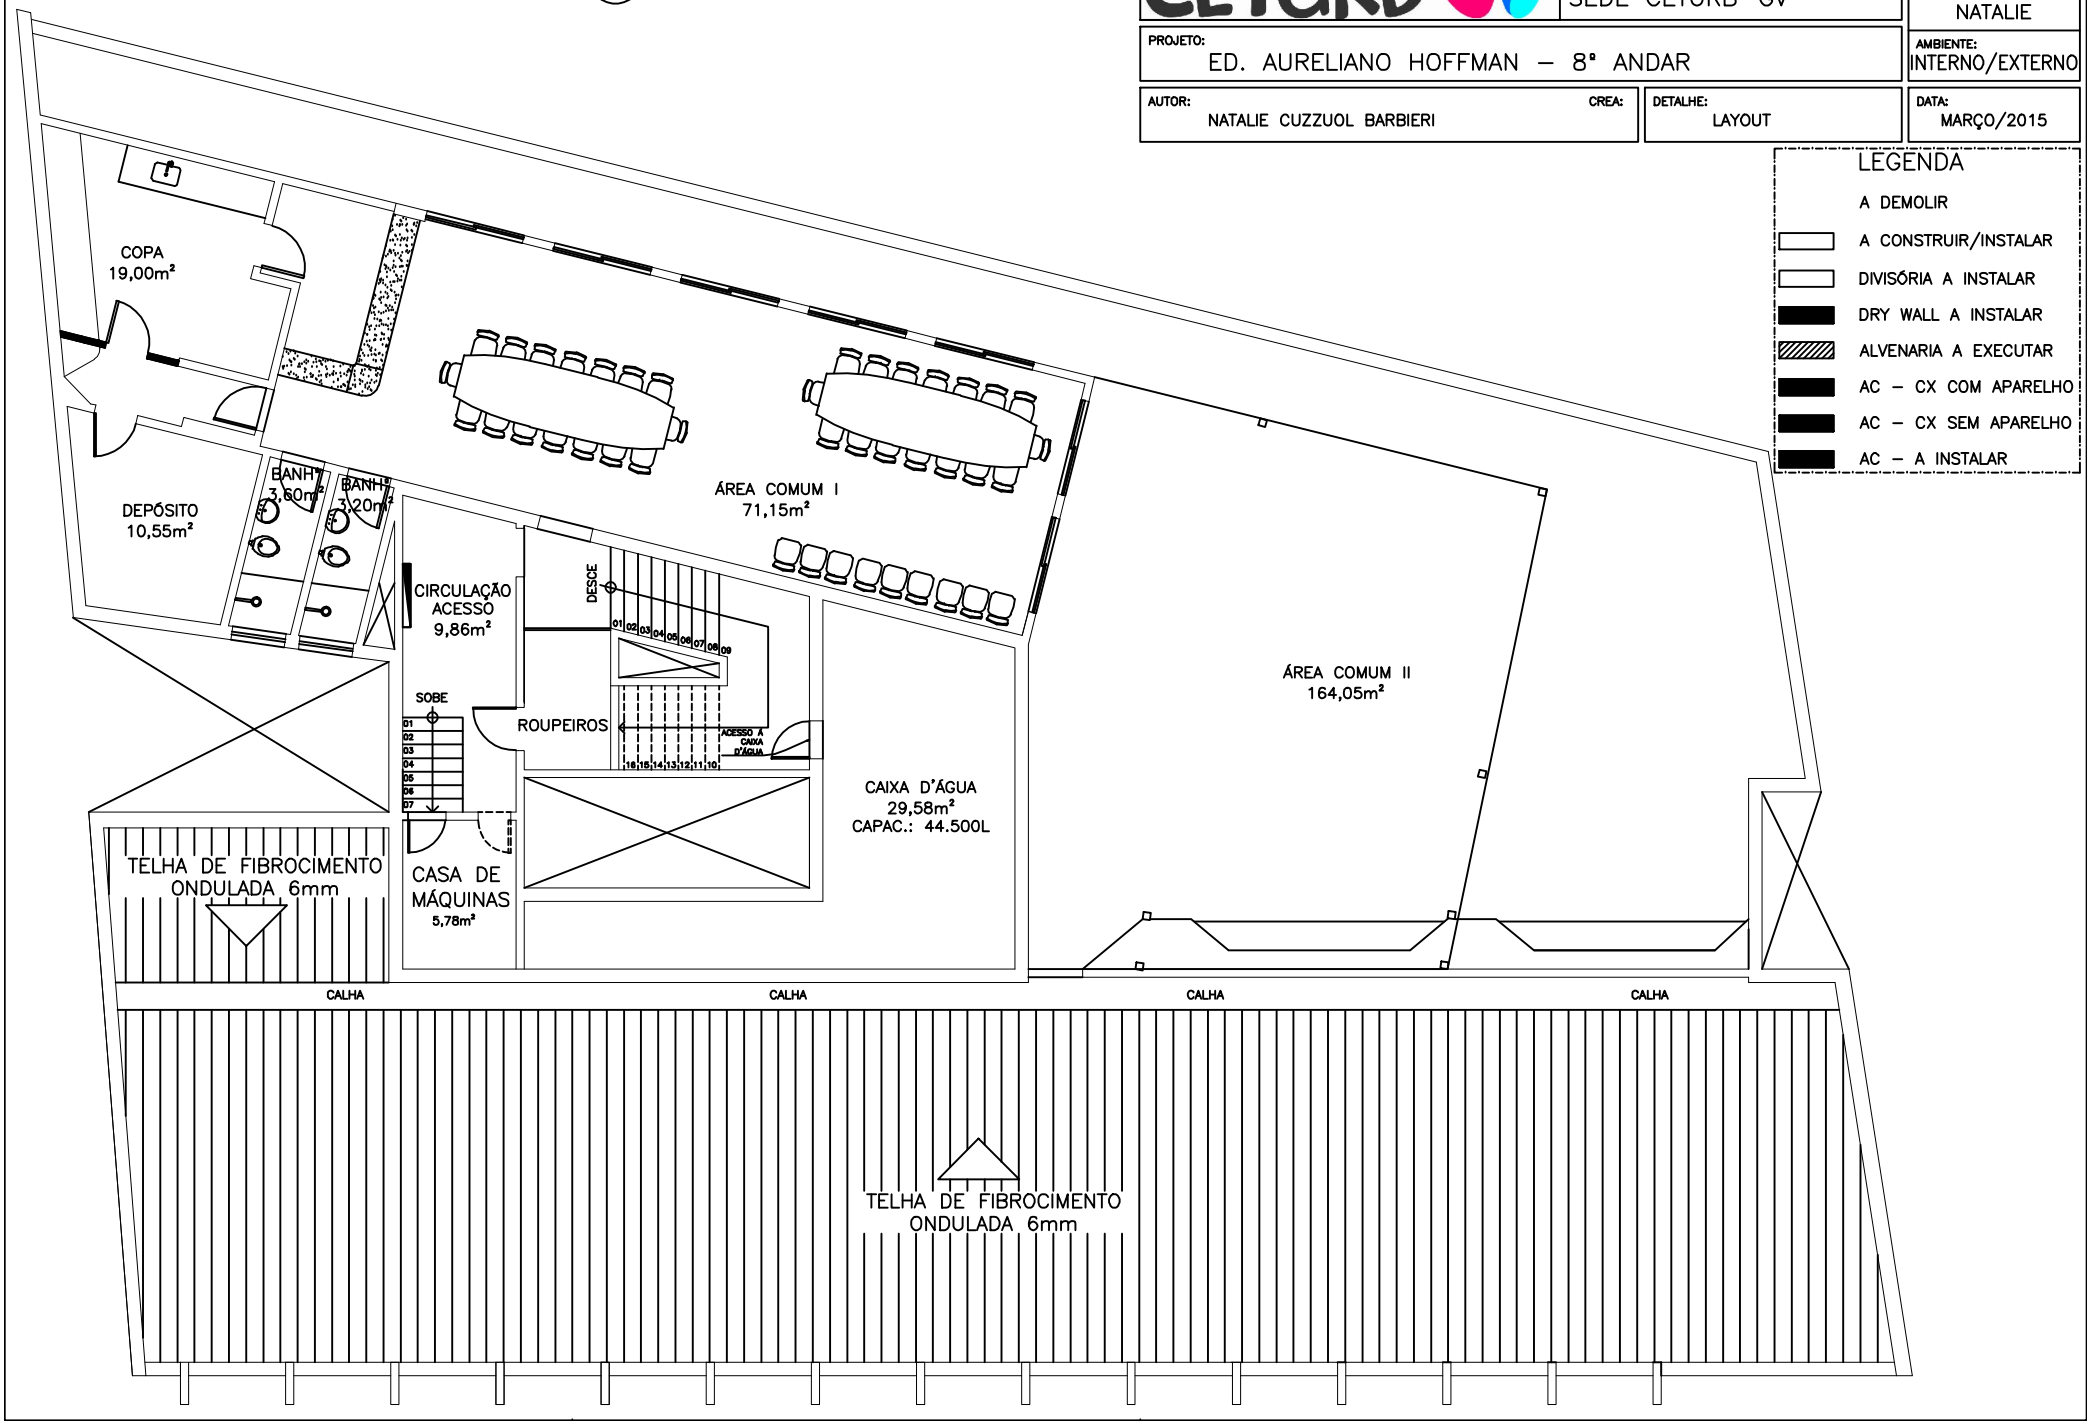

LEGENDA

- A DEMOLIR
- A CONSTRUIR/INSTALAR
- DIVISÓRIA A INSTALAR
- DRY WALL A INSTALAR
- ALVENARIA A EXECUTAR
- AC – CX COM APARELHO
- AC – CX SEM APARELHO
- AC – A INSTALAR