
PRODUCED BY AN AUTODESK EDUCATIONAL PRODUCT

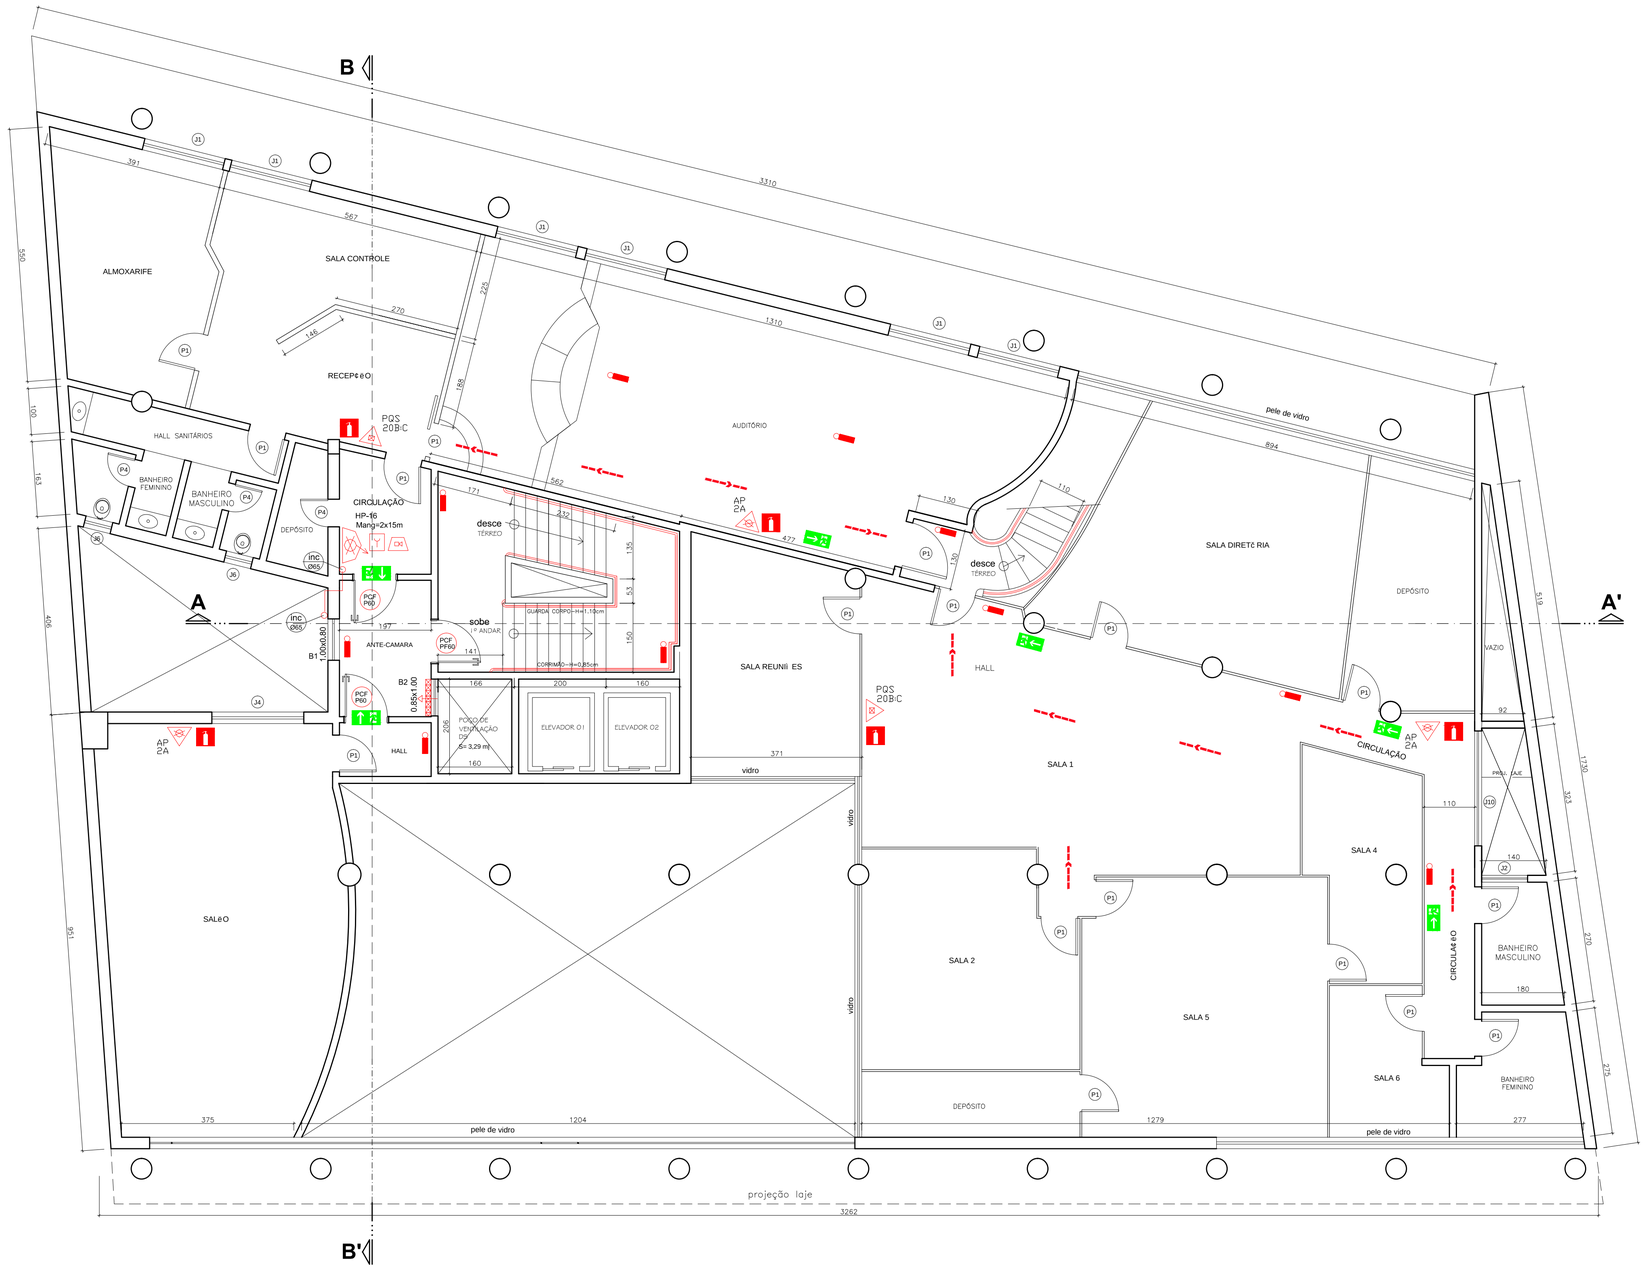

PLANTA BAIXA - MEZANINO - SEJUS

ESC.: 1/75

ÁREA TOTAL DO PAVIMENTO = 418,08 m²

Corpo de Bombeiros Militar
Governo do Estado do Espírito Santo
Centro de Atividades Técnicas

Em : / / Processo nº: _____

Risco predominante: _____ Classe de Ocupação : _____

PARECER: O processo de segurança contra incêndio e pânico está de acordo com as normas vigentes.

APROVO:

Analista

NOTA:

- MEDIDAS EM CM.
- CONFERIR MEDIDAS NO LOCAL.

EDIFÍCIO DAS
REPARTIÇÕES PÚBLICAS

REV	DATA	DESENHO	APROV.	DESCRIÇÃO
5				
4				
3				
2				
1				
0	AGOSTO/2013	LUANA		EMISSÃO INICIAL

PROPRIETÁRIO :

ASS.: _____
SEJUS– CNPJ 36.388.023/0001–62

ASS.: _____
IASES– CNPJ 30.967.111/0001–32

ASS.: _____
CETURB–GV –CNPJ 28.503.894/0001–51

ENDEREÇO :
AV. JERONIMO MONTEIRO,96–CENTRO–VITÓRIA–ES–CEP29.010–002

RESPONSÁVEL TÉCNICO E PROJETO :

RESPONSÁVEL PROJETO PPCI :
FERNANDO ANTONIO ALENCAR
CREA–2987/D–ES

PRANCHA : 2/14

CONTEÚDO
PLANTA BAIXA – MEZANINO

AUTOR PROJETO:

DESENHO: Junior

ESCALA : INDICADAS

ÁREA TOTAL: 5.559,30m²

DATA : FEV./2016

PRODUCED BY AN AUTODESK EDUCATIONAL PRODUCT