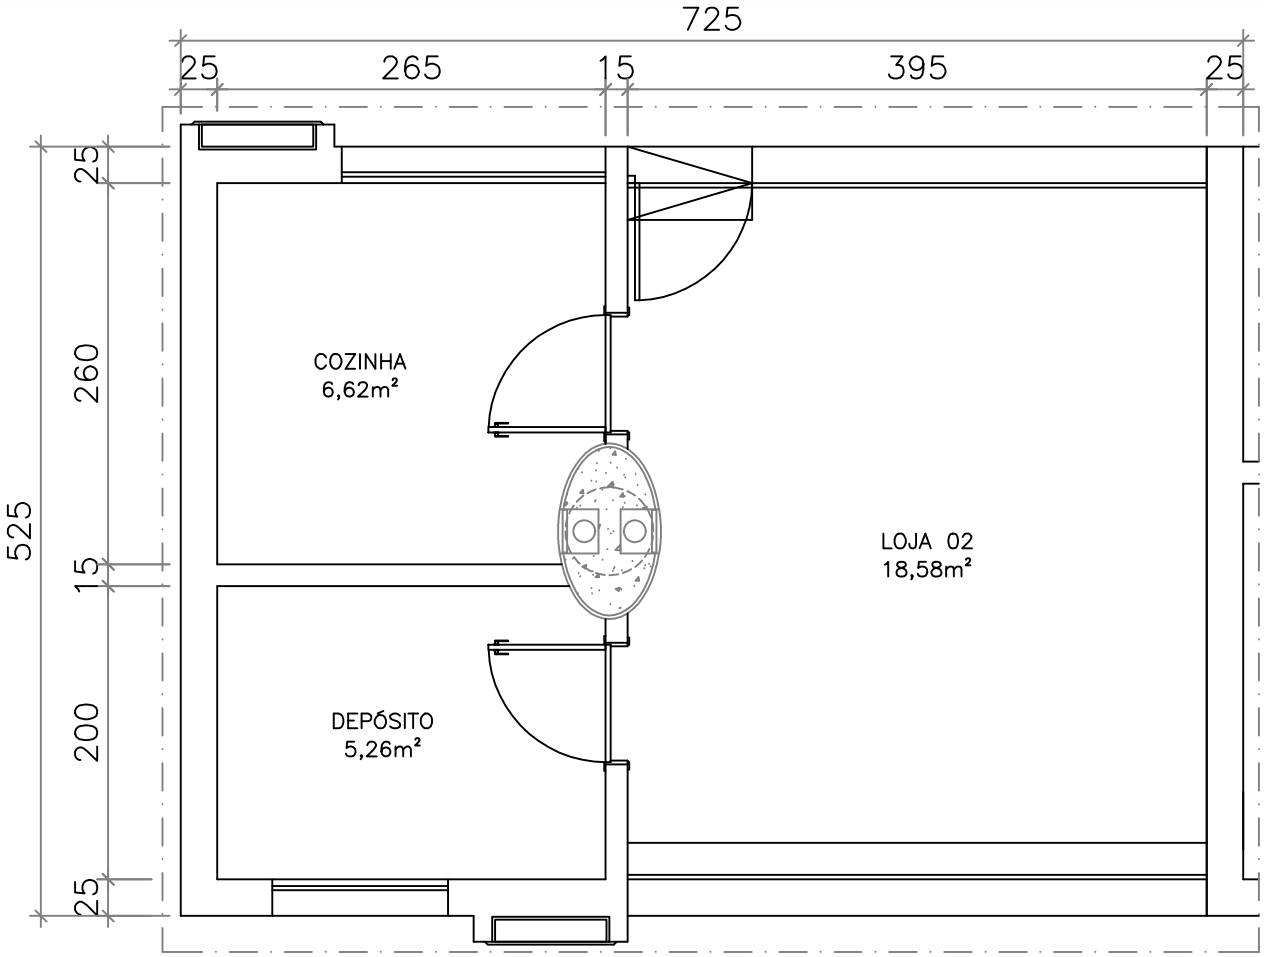


PLANTA BAIXA – LOJA 02

ESCALA: 1/50
ÁREA LOJA 02: 37,41m²

CETURB ES

GEMAT

TERMINAL DE JACARAÍPE

FOLHA: 03/07

NÚMERO: --

PROJETO: PLANTA BAIXA – LOJA 02

AMBIENTE: INTERNO

DESENHO: NATALIE CUZZUOL BARBIERI

DETALHE: PLANTA BAIXA

DATA: DEZEMBRO/2020

INFORMAÇÕES DO DOCUMENTO
Documento capturado em 15/03/2024 09:16:34 (HORÁRIO DE BRASÍLIA - UTC-3)
por JOSÉ CARLOS SEPULCRI NETTO (GERENTE DE MANUTENÇÃO - GEMAT - CETURB - GOVES)
Valor Legal: CÓPIA SIMPLES | Natureza: DOCUMENTO DIGITALIZADO
Conferência: CONFERIDO COM DOCUMENTO CÓPIA SIMPLES EM SUPORTE PAPEL.

A disponibilidade do documento pode ser conferida pelo link: https://e-docs.es.gov.br/d/2024-3HQ2FN

2024-3HQ2FN - E-DOCS - CÓPIA SIMPLES 15/03/2024 09:16 PÁGINA 2 / 2

CETURB ES

GEMAT

TERMINAL DE JACARAÍPE

FOLHA: 06/07

NÚMERO: --


REVISÃO: INTERNO

PROJETO: PLANTA BAIXA – LOJA 05

DESENHO: NATALIE CUZZUOL BARBIERI

DETALHE: PLANTA BAIXA

DATA: DEZEMBRO/2020

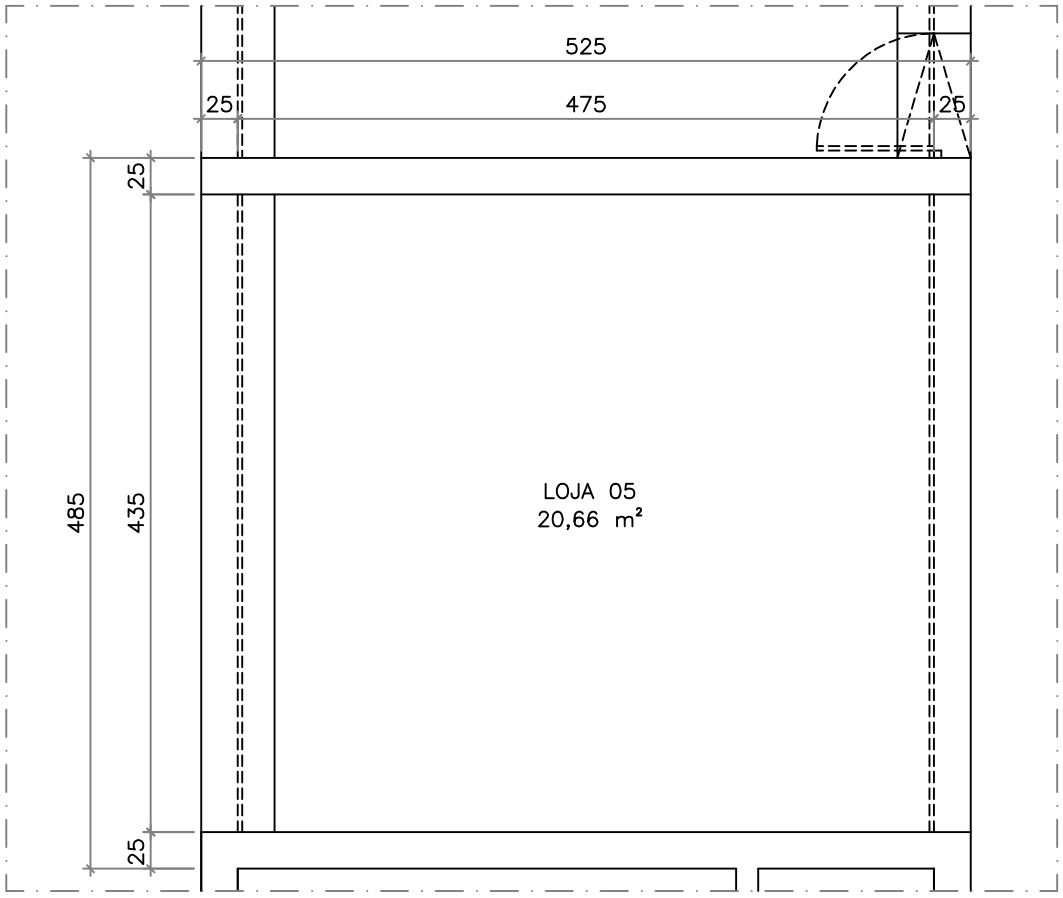

PLANTA BAIXA – LOJA 05

ESCALA: 1/50

ÁREA LOJA 05: 24,15m²


2024-WFB0MN - E-DOCS - CÓPIA SIMPLES 15/03/2024 09:17 PÁGINA 1 / 2

INFORMAÇÕES DO DOCUMENTO
Documento capturado em 15/03/2024 09:17:20 (HORÁRIO DE BRASÍLIA - UTC-3)
por JOSÉ CARLOS SEPULCRI NETTO (GERENTE DE MANUTENÇÃO - GEMAT - CETURB - GOVES)
Valor Legal: CÓPIA SIMPLES | Natureza: DOCUMENTO DIGITALIZADO
Conferência: CONFERIDO COM DOCUMENTO CÓPIA SIMPLES EM SUPORTE PAPEL.

A disponibilidade do documento pode ser conferida pelo link: https://e-docs.es.gov.br/d/2024-WFB8MN

2024-WFB8MN - E-DOCS - CÓPIA SIMPLES 15/03/2024 09:17 PÁGINA 2 / 2

2024-3KDFX7 - E-DOCS - CÓPIA SIMPLES 15/03/2024 10:00 PÁGINA 1 / 2

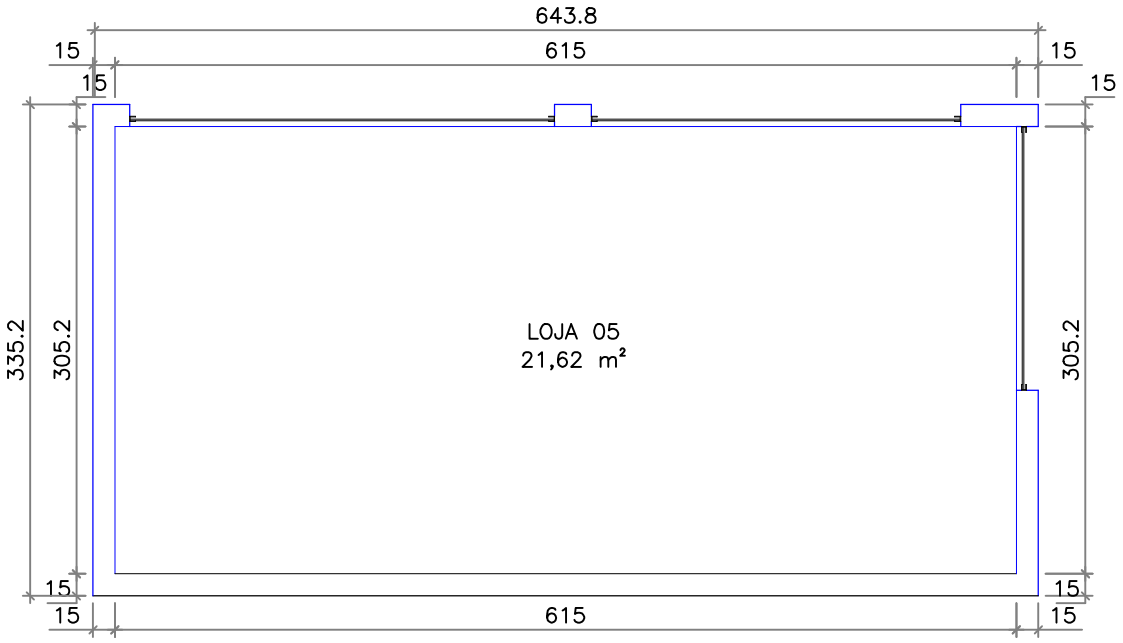

PLANTA BAIXA – LOJA 05

ESCALA: 1/50
ÁREA TOTAL: 21,62 m²

CETURB ES

GEMAT

TERMINAL DE CARAPINA

FOLHA: 06/07

NÚMERO: – –

PROJETO: PLANTA BAIXA – LOJA 05

AMBIENTE: INTERNO

DESENHO: JOSAN PAIER

DETALHE: PLANTA BAIXA

DATA: NOVEMBRO/2016

INFORMAÇÕES DO DOCUMENTO
Documento capturado em 15/03/2024 10:00:28 (HORÁRIO DE BRASÍLIA - UTC-3)
por JOSÉ CARLOS SEPULCRI NETTO (GERENTE DE MANUTENÇÃO - GEMAT - CETURB - GOVES)
Valor Legal: CÓPIA SIMPLES | Natureza: DOCUMENTO DIGITALIZADO
Conferência: CONFERIDO COM DOCUMENTO CÓPIA SIMPLES EM SUPORTE PAPEL.

A disponibilidade do documento pode ser conferida pelo link: https://e-docs.es.gov.br/d/2024-3KDFX7

2024-3KDFX7 - E-DOCS - CÓPIA SIMPLES 15/03/2024 10:00 PÁGINA 2 / 2

PLANTA BAIXA – LOJA 05

ESCALA: 1/50
ÁREA TOTAL: 17,15 m²

CETURBES

GEMAT

TERMINAL DE CARAPINA

PROJETO:
PLANTA BAIXA – LOJA 06

DESENHO:
JOSAN PAIER

DETALHE:
PLANTA BAIXA

FOLHA:
07/07

NÚMERO:
--

AMBIENTE:
INTERNO


DATA:
NOVEMBRO/2016

2024 LSZORK - E-DOCS - CÓPIA SIMPLES 15/03/2024 10:01 PÁGINA 1 / 2

INFORMAÇÕES DO DOCUMENTO
Documento capturado em 15/03/2024 10:01:58 (HORÁRIO DE BRASÍLIA - UTC-3)
por JOSÉ CARLOS SEPULCRI NETTO (GERENTE DE MANUTENÇÃO - GEMAT - CETURB - GOVES)
Valor Legal: CÓPIA SIMPLES | Natureza: DOCUMENTO DIGITALIZADO
Conferência: CONFERIDO COM DOCUMENTO CÓPIA SIMPLES EM SUPORTE PAPEL.

A disponibilidade do documento pode ser conferida pelo link: https://e-docs.es.gov.br/d/2024-LSZCRK

2024-LSZCRK - E-DOCS - CÓPIA SIMPLES 15/03/2024 10:01 PÁGINA 2 / 2

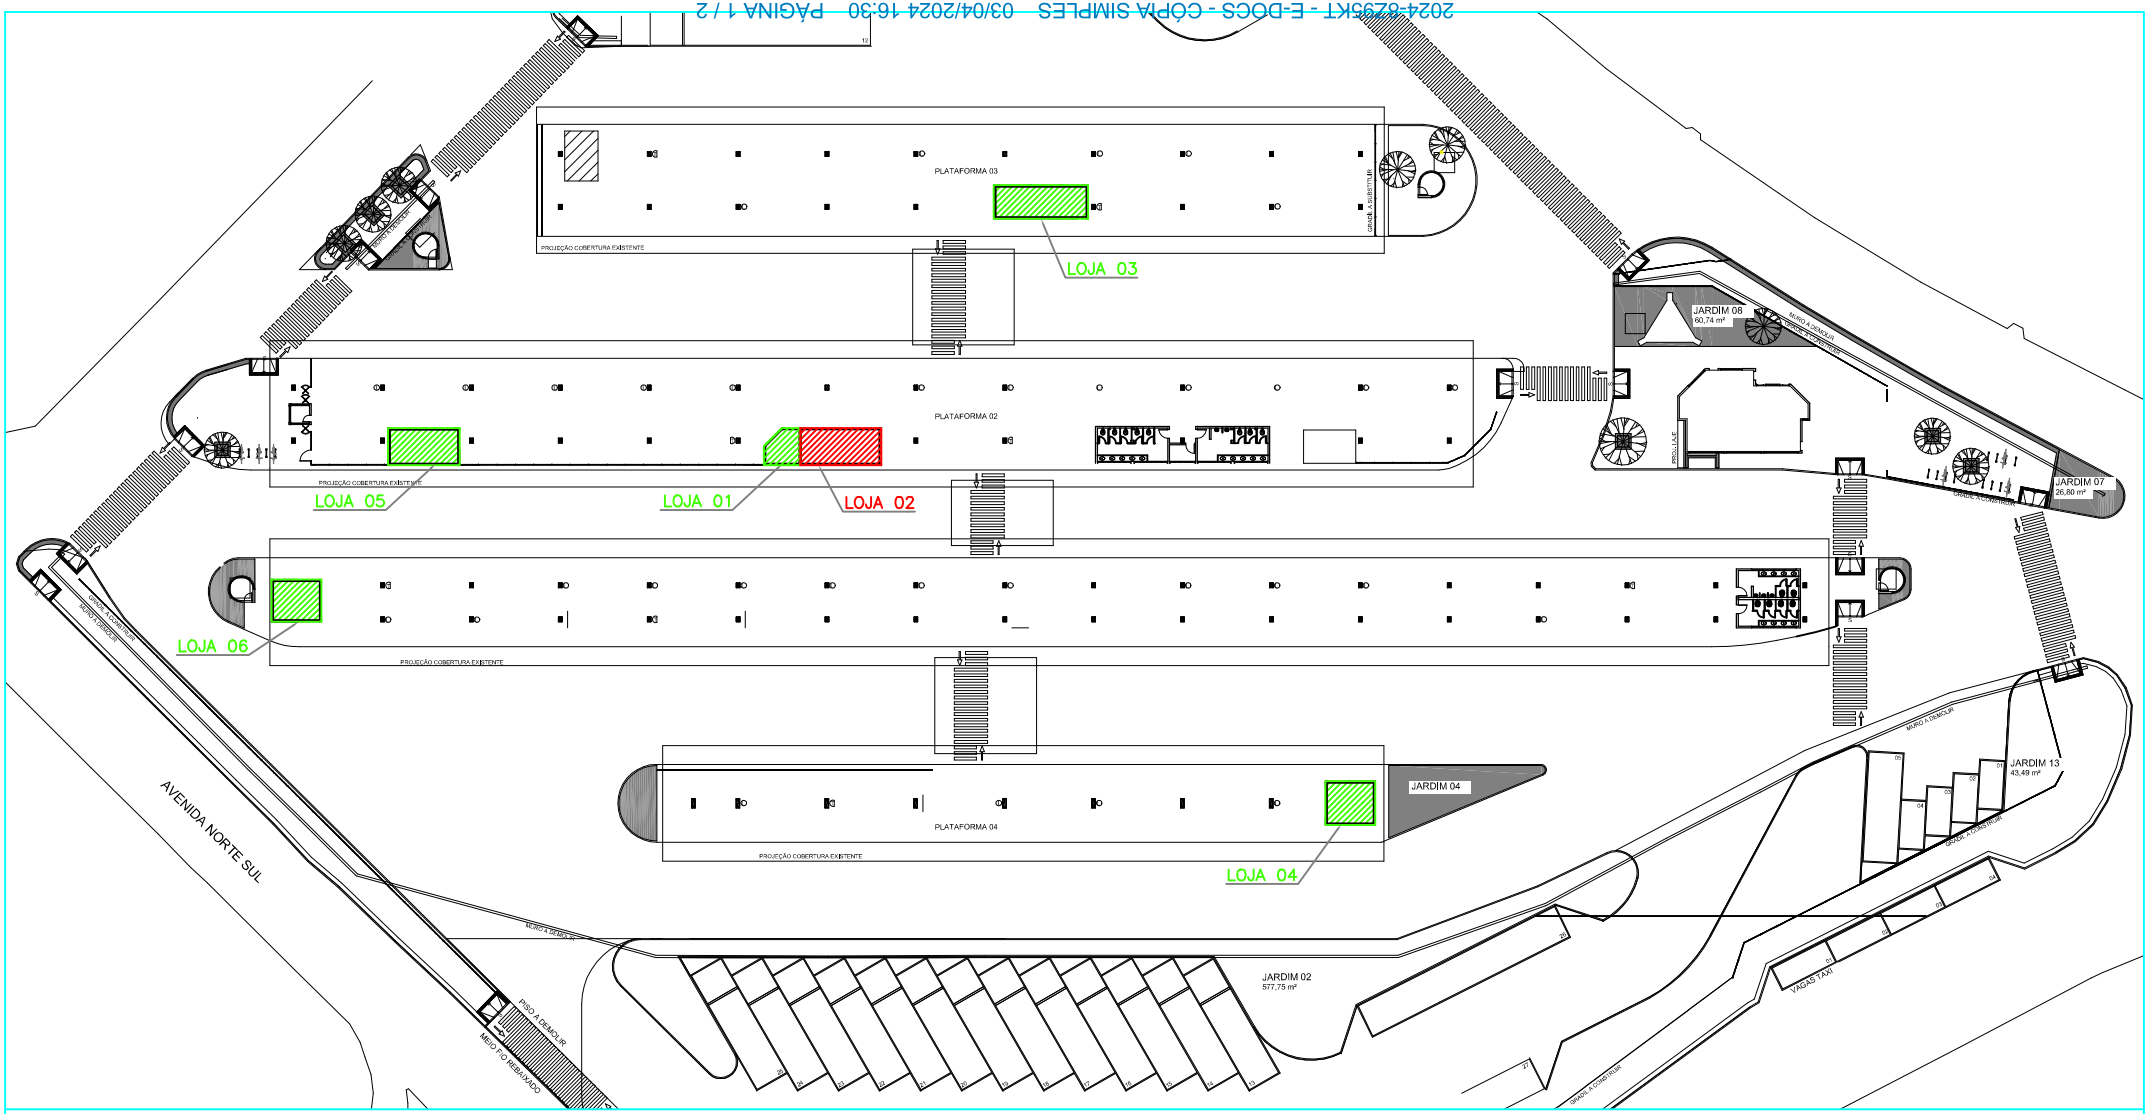

STATUS LOJAS 01 À 06

ESCALA: 1/500

LEGENDA

- REGULAR
- IRREGULAR

Nº.	DESCRIÇÃO	RESP.	DATA

REVISÃO

CETURB ES — GEMAT — TERMINAL CARAPINA

FOLHA: 01/01

DESENHO: --

PROJETO: STATUS LOJAS 01 À 06

AMBIENTE: EXTERNO

AUTOR: NATALIE CUZZUOL BARBIERI

CREA:

DETALHE: PLANTA BAIXA

DATA: MAIO/2019

INFORMAÇÕES DO DOCUMENTO
Documento capturado em 03/04/2024 16:30:46 (HORÁRIO DE BRASÍLIA - UTC-3)
por JOSÉ CARLOS SEPULCRI NETTO (GERENTE DE MANUTENÇÃO - GEMAT - CETURB - GOVES)
Valor Legal: CÓPIA SIMPLES | Natureza: DOCUMENTO DIGITALIZADO
Conferência: CONFERIDO COM DOCUMENTO CÓPIA SIMPLES EM SUPORTE PAPEL.

A disponibilidade do documento pode ser conferida pelo link: https://e-docs.es.gov.br/d/2024-8Z95KT

2024-8Z95KT - E-DOCS - CÓPIA SIMPLES 03/04/2024 16:30 PÁGINA 2 / 2

LOCAÇÃO LOJAS 01 À 06

ESCALA: 1/1.250

CETURB ES

GEMAT

TERMINAL DE JACARAÍPE

PROJETO:

LOCAÇÃO – LOJAS 01 À 06

DESENHO:

NATALIE CUZZUOL BARBIERI

DETALHE:

LOCAÇÃO

FOLHA:

01/07

NÚMERO:

--

AMBIENTE:

INTERNO

DATA:

DEZEMBRO/2020

2024-F11306 - E-DOCS - CÓPIA SIMPLES 03/04/2024 16:31 PÁGINA 1 / 2

INFORMAÇÕES DO DOCUMENTO
Documento capturado em 03/04/2024 16:31:12 (HORÁRIO DE BRASÍLIA - UTC-3)
por JOSÉ CARLOS SEPULCRI NETTO (GERENTE DE MANUTENÇÃO - GEMAT - CETURB - GOVES)
Valor Legal: CÓPIA SIMPLES | Natureza: DOCUMENTO DIGITALIZADO
Conferência: CONFERIDO COM DOCUMENTO CÓPIA SIMPLES EM SUPORTE PAPEL.

A disponibilidade do documento pode ser conferida pelo link: https://e-docs.es.gov.br/d/2024-F11306