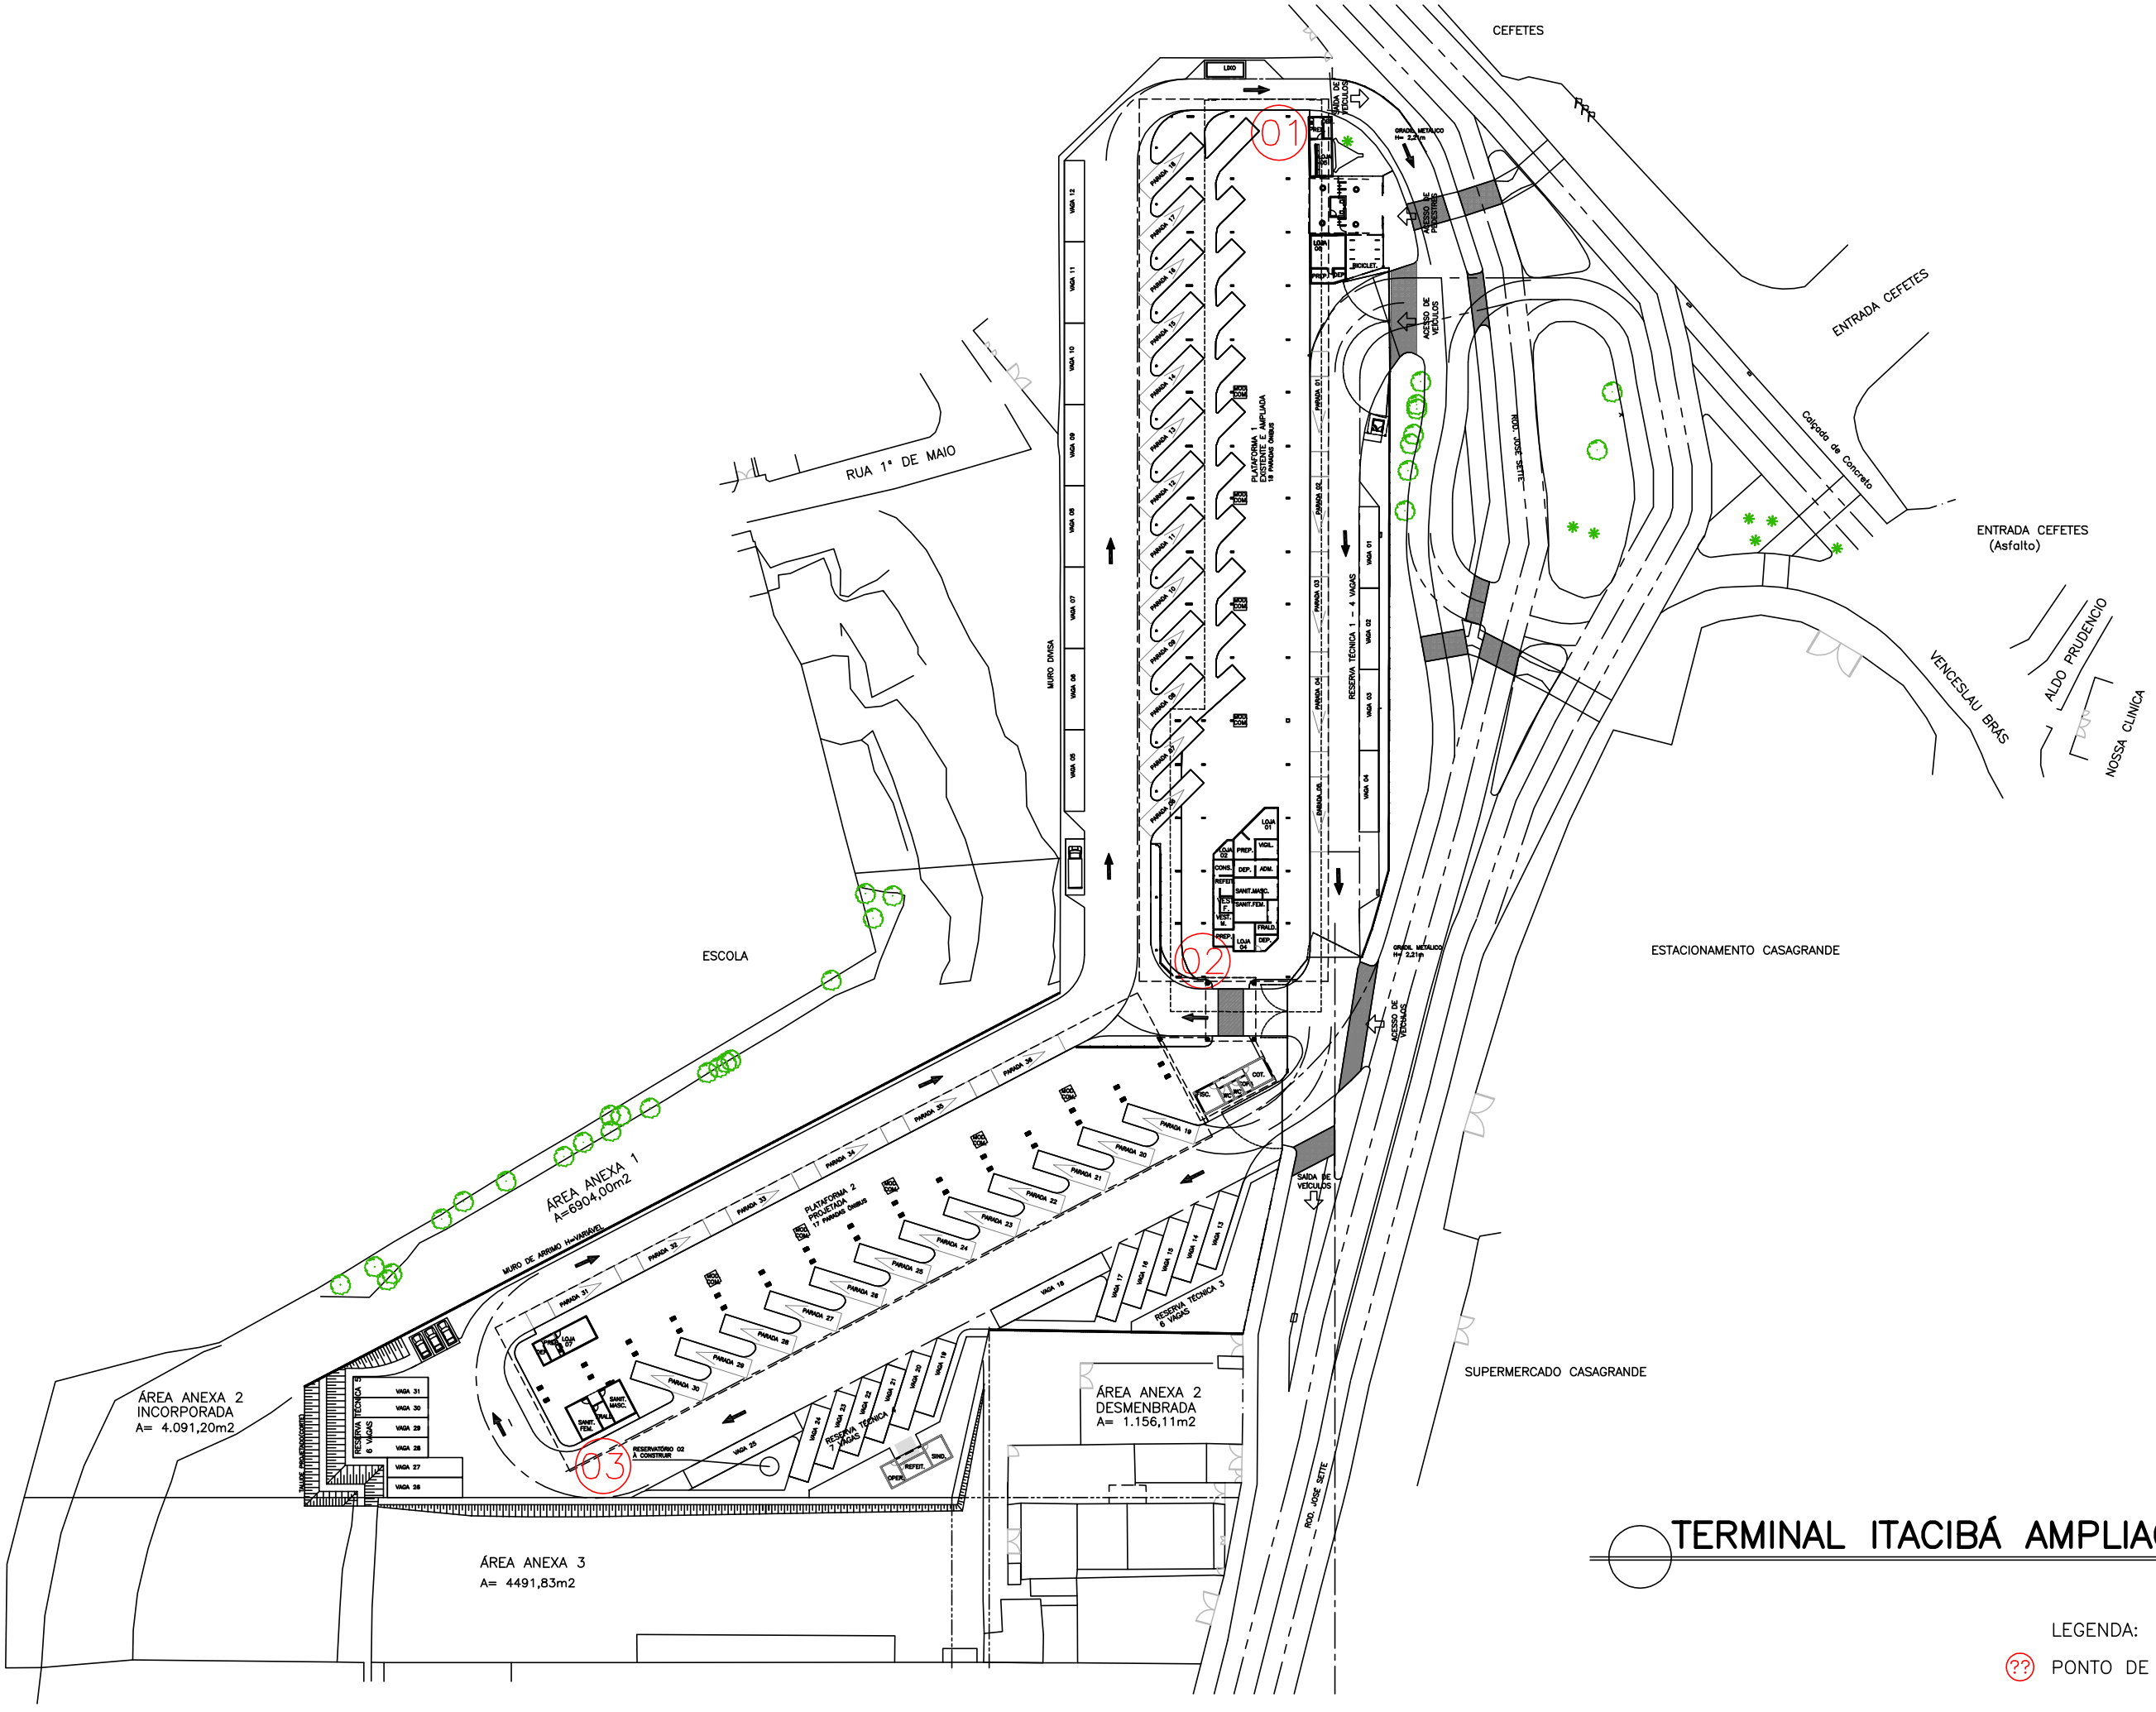


TERMINAL ITACIBÁ AMPLIAÇÃO

LEGENDA:

?? PONTO DE RONDA