

TERMINAL VILA VELHA


ESC.: 1/500

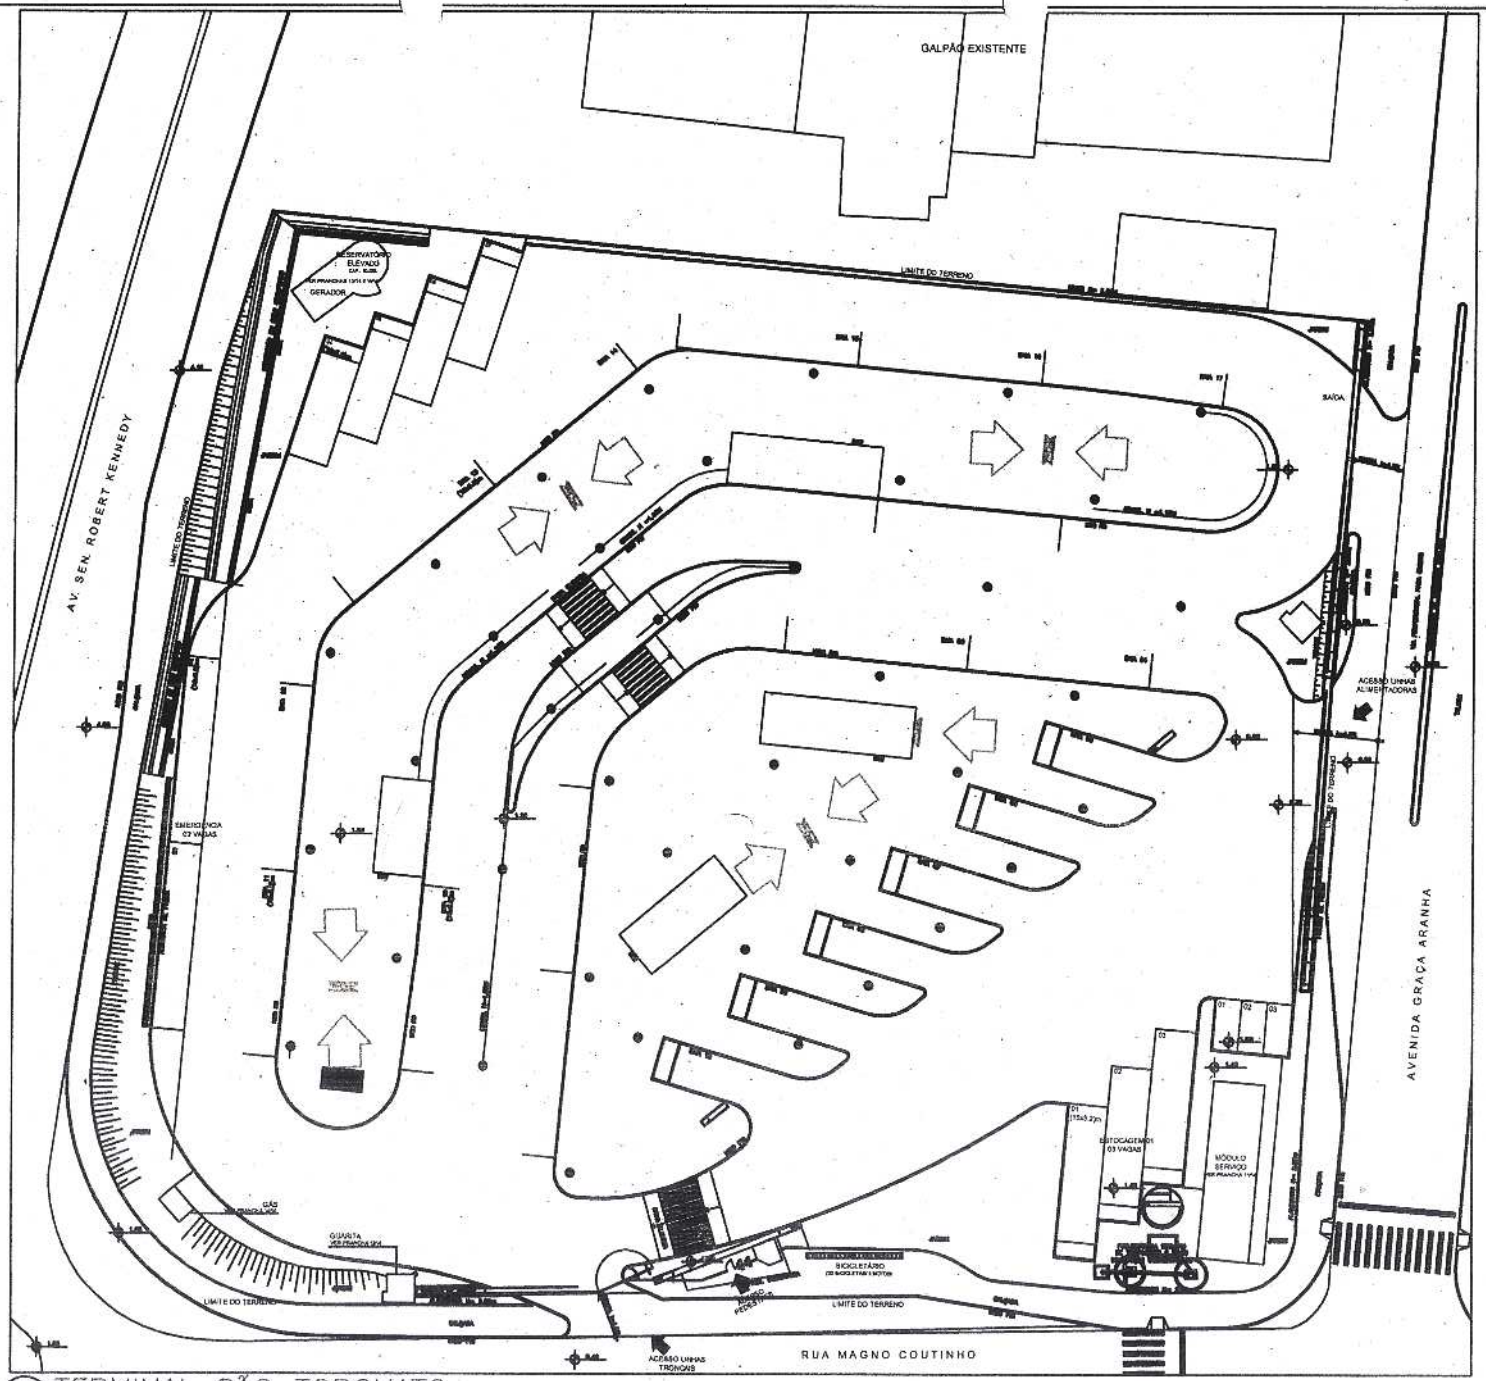

TERMINAL SÃO TORQUATO
ESC.: 1/500

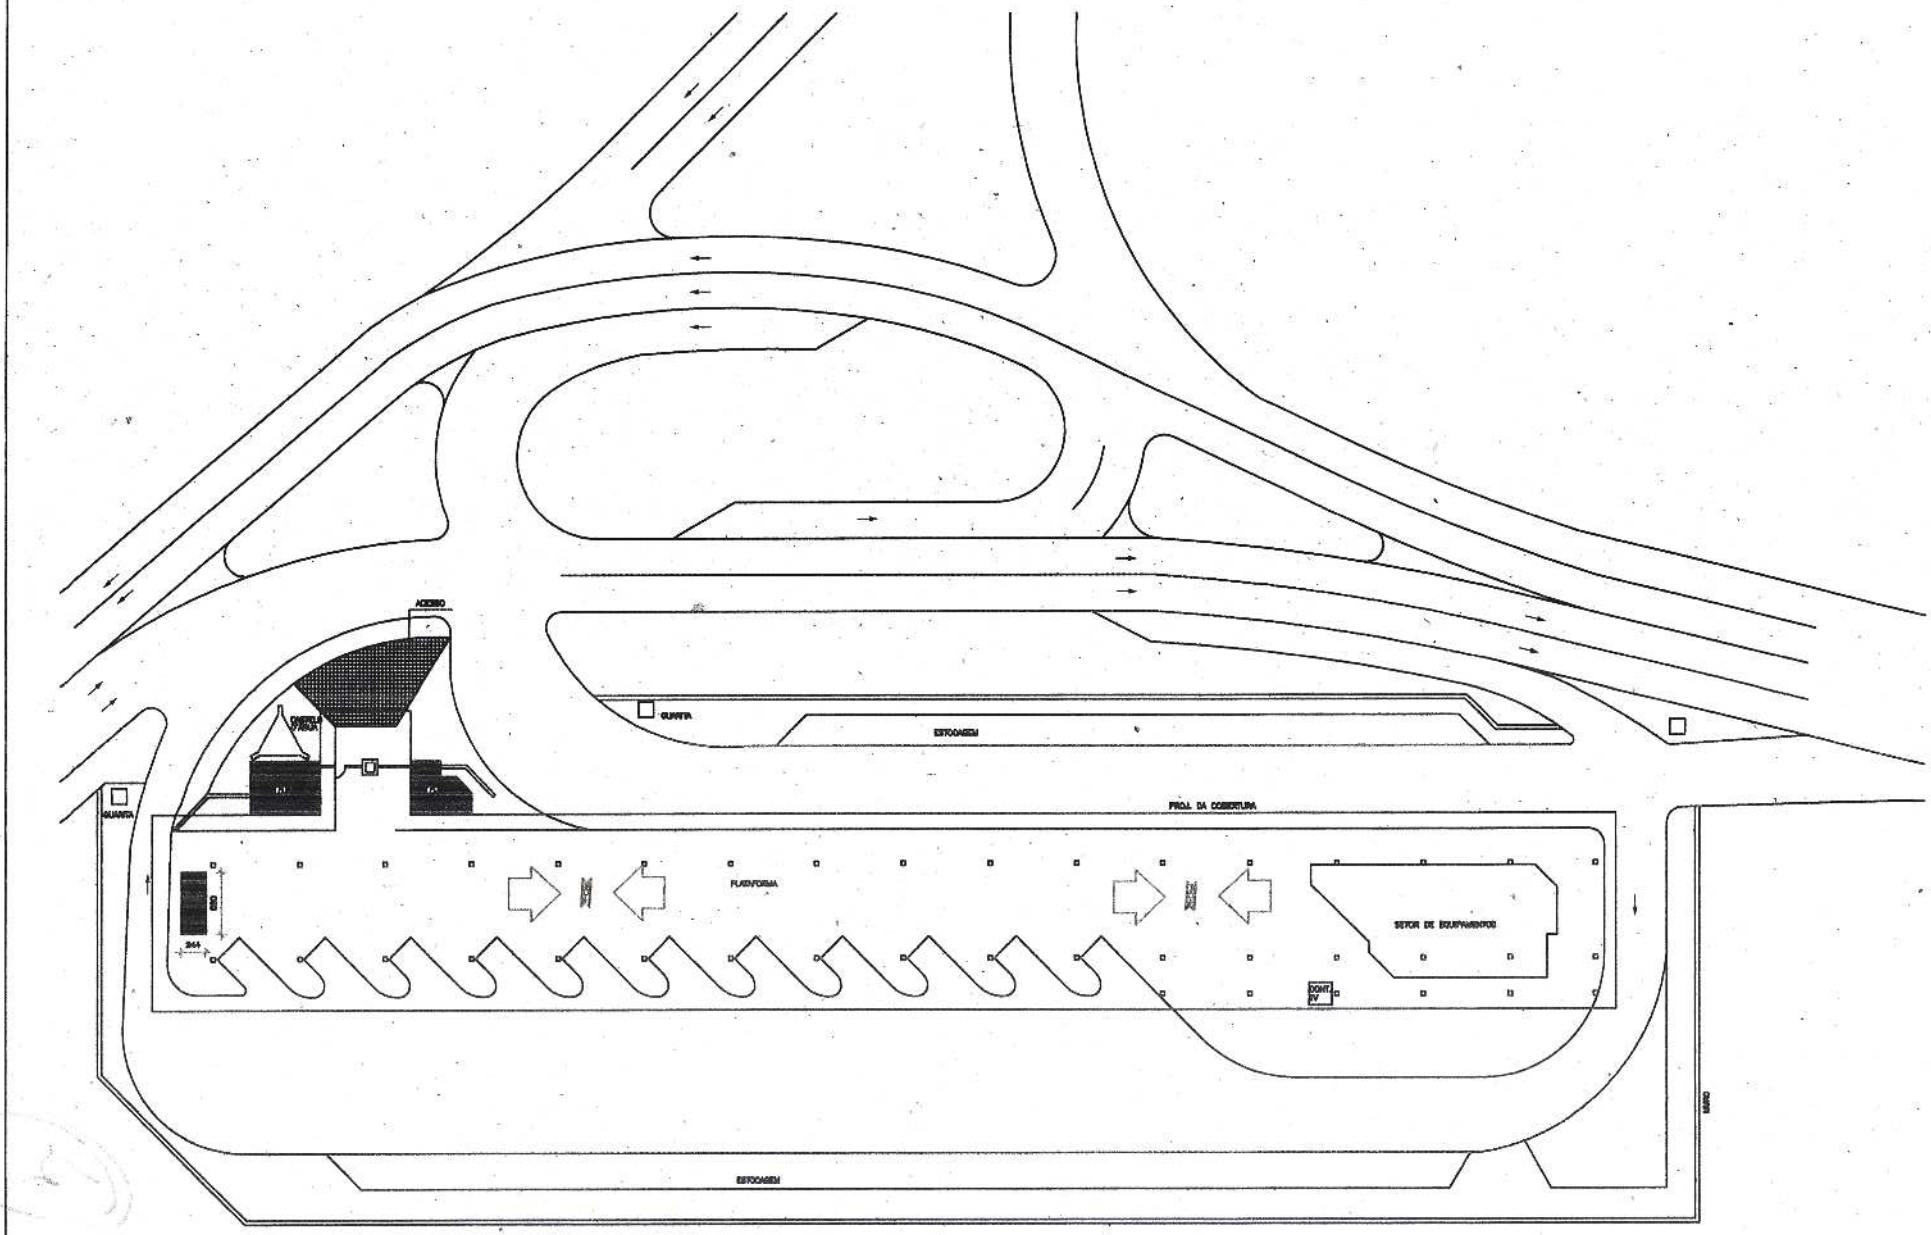


TERMINAL ITACIBÁ
ESC.: 1/500

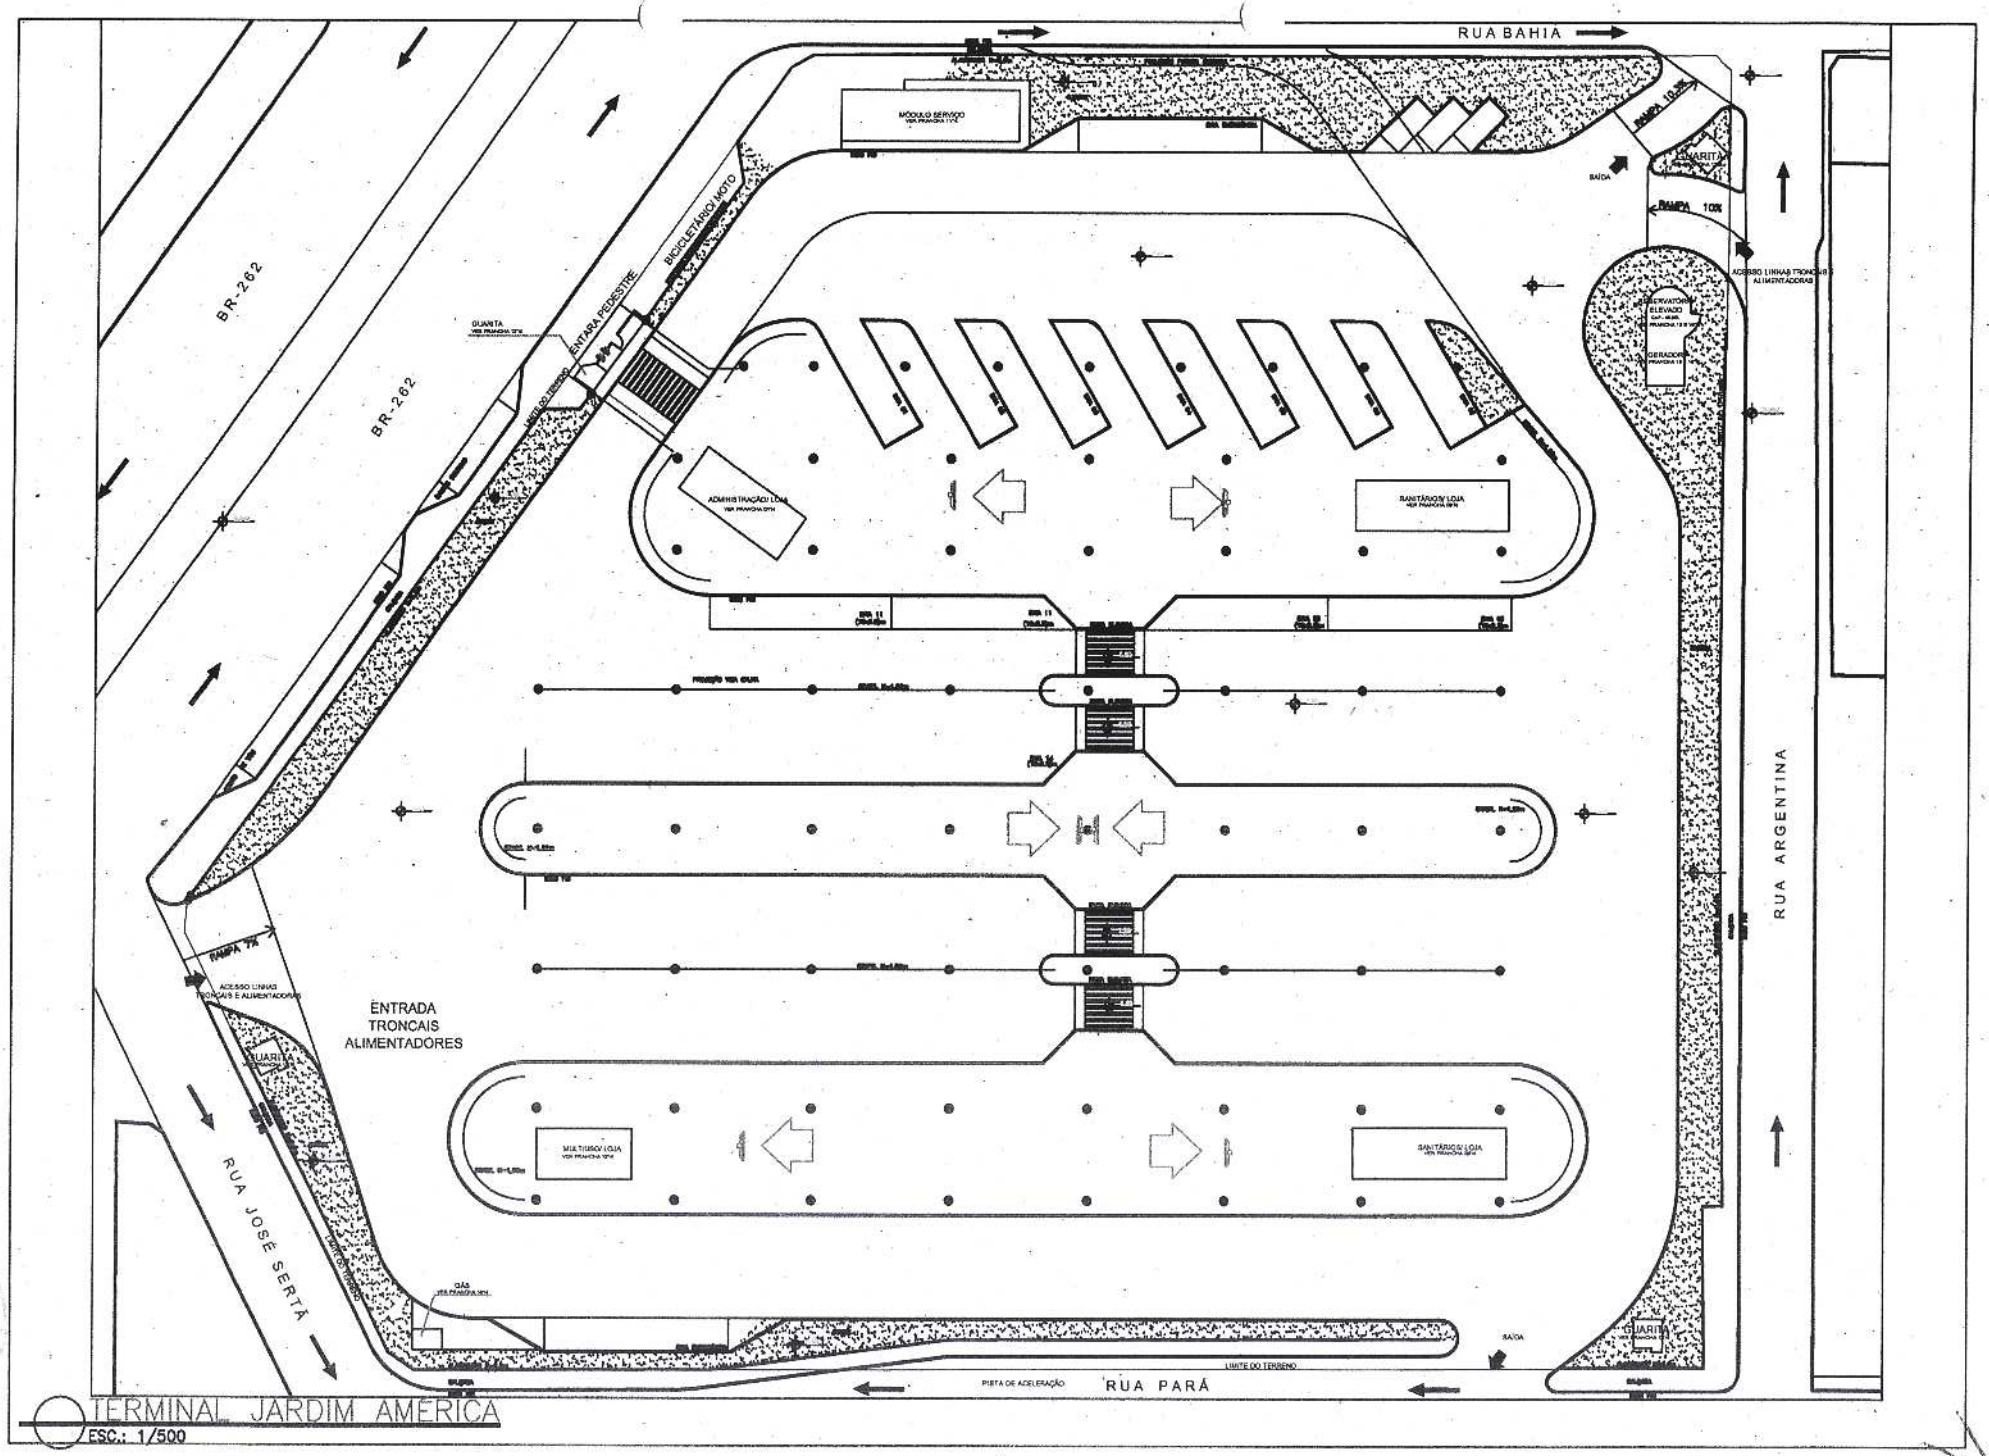

TERMINAL JARDIM AMÉRICA


ESC.: 1/500

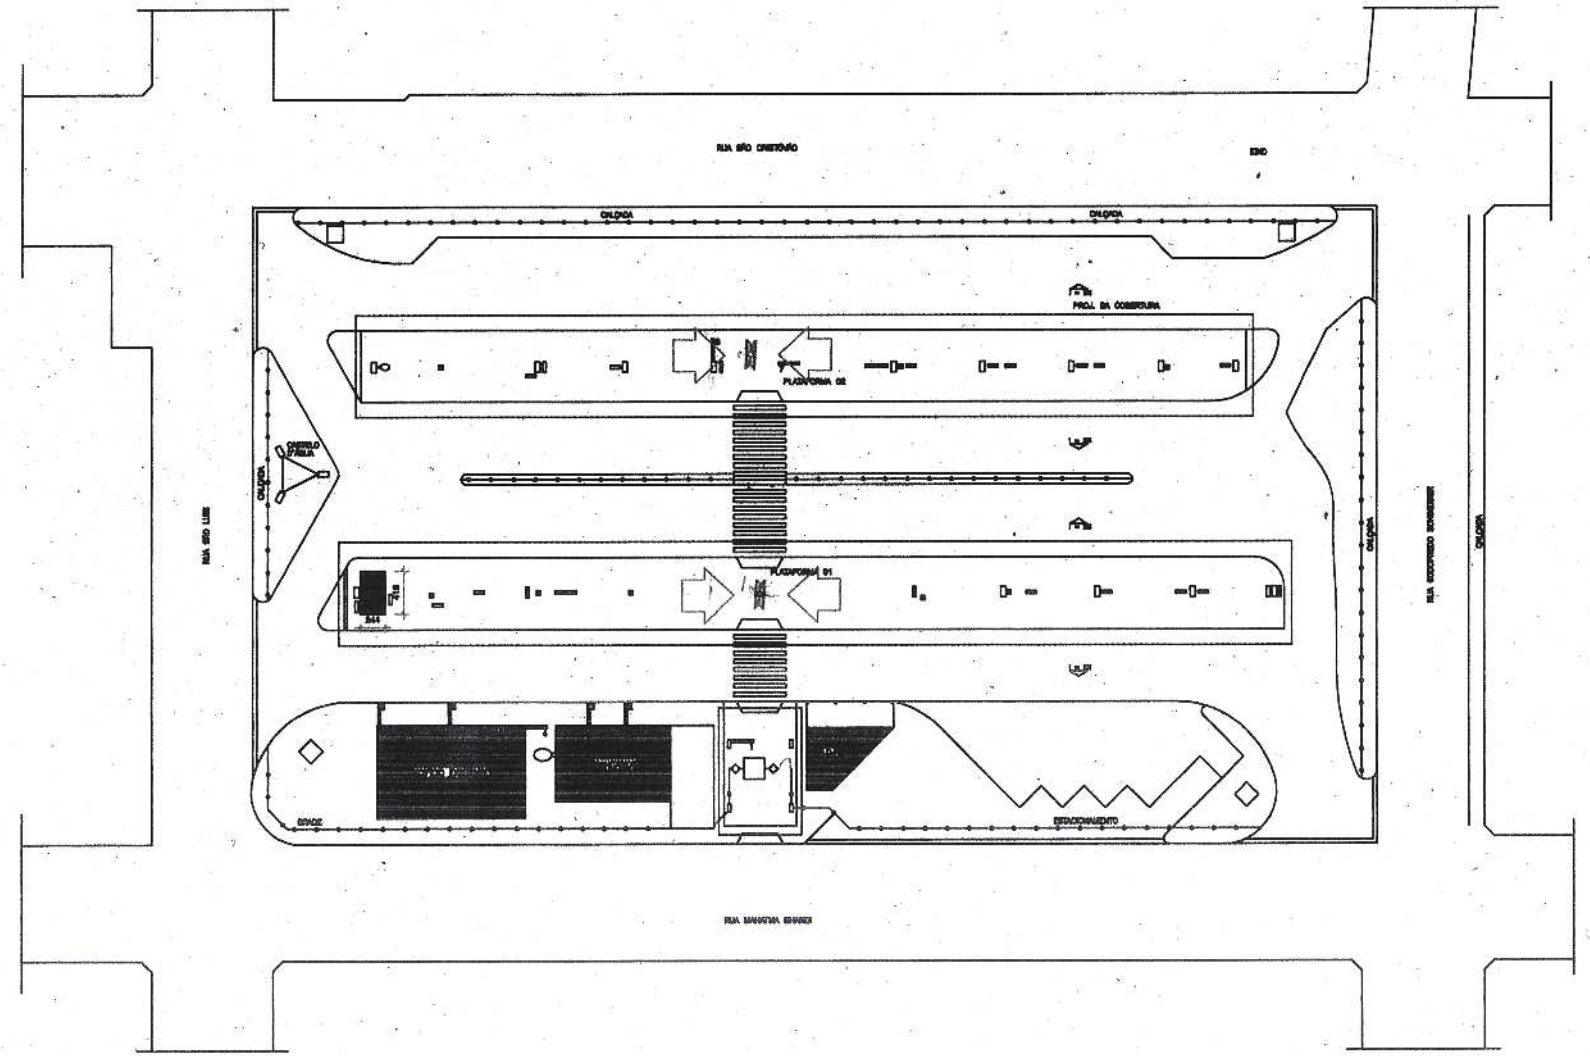

TERMINAL IBES
ESC.: 1/500


TERMINAL CAMPO GRANDE

ESC.: 1/1000

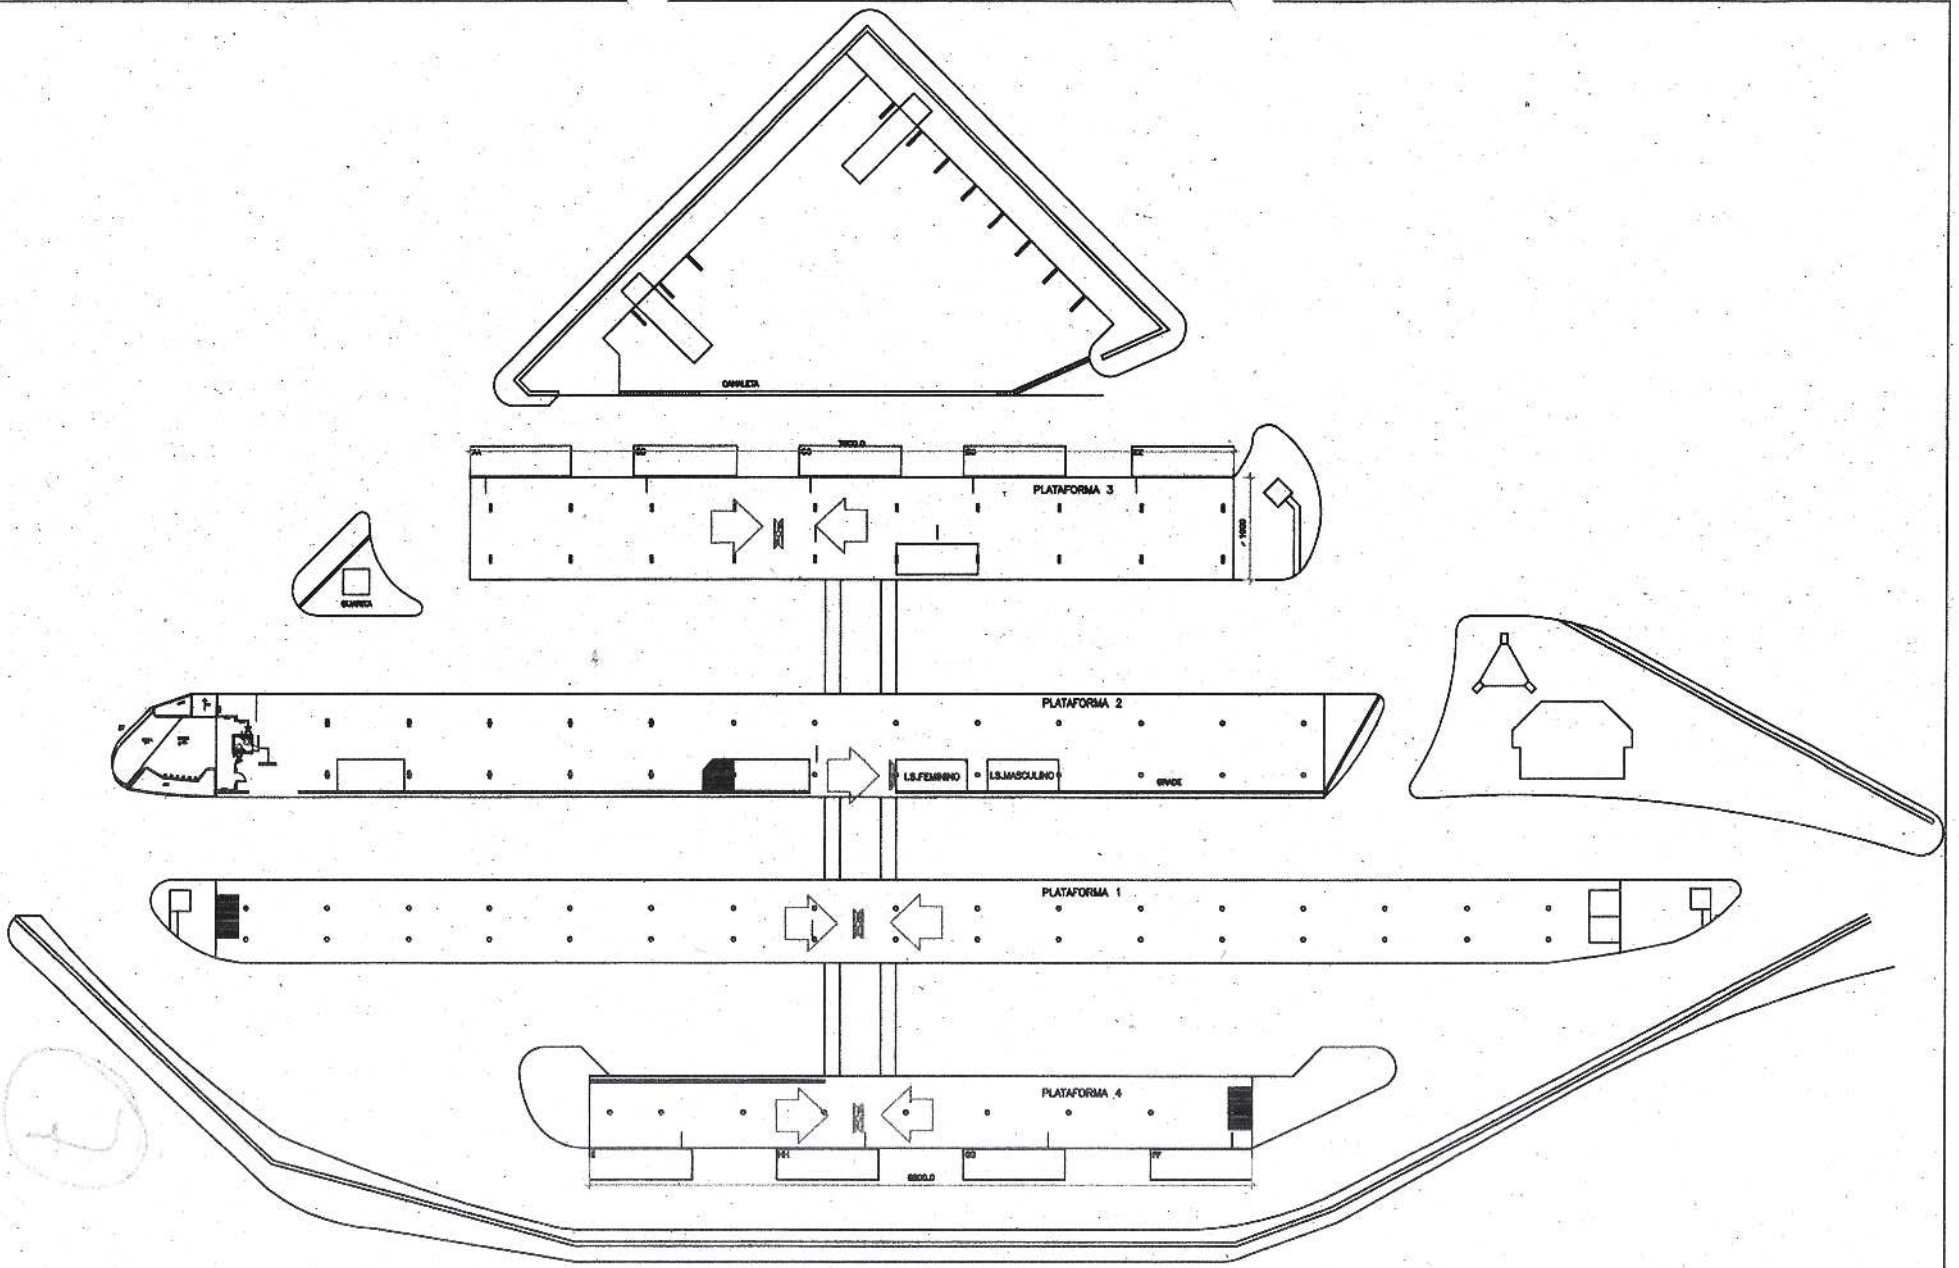

TERMINAL CARAPINA

ESC.: 1/500

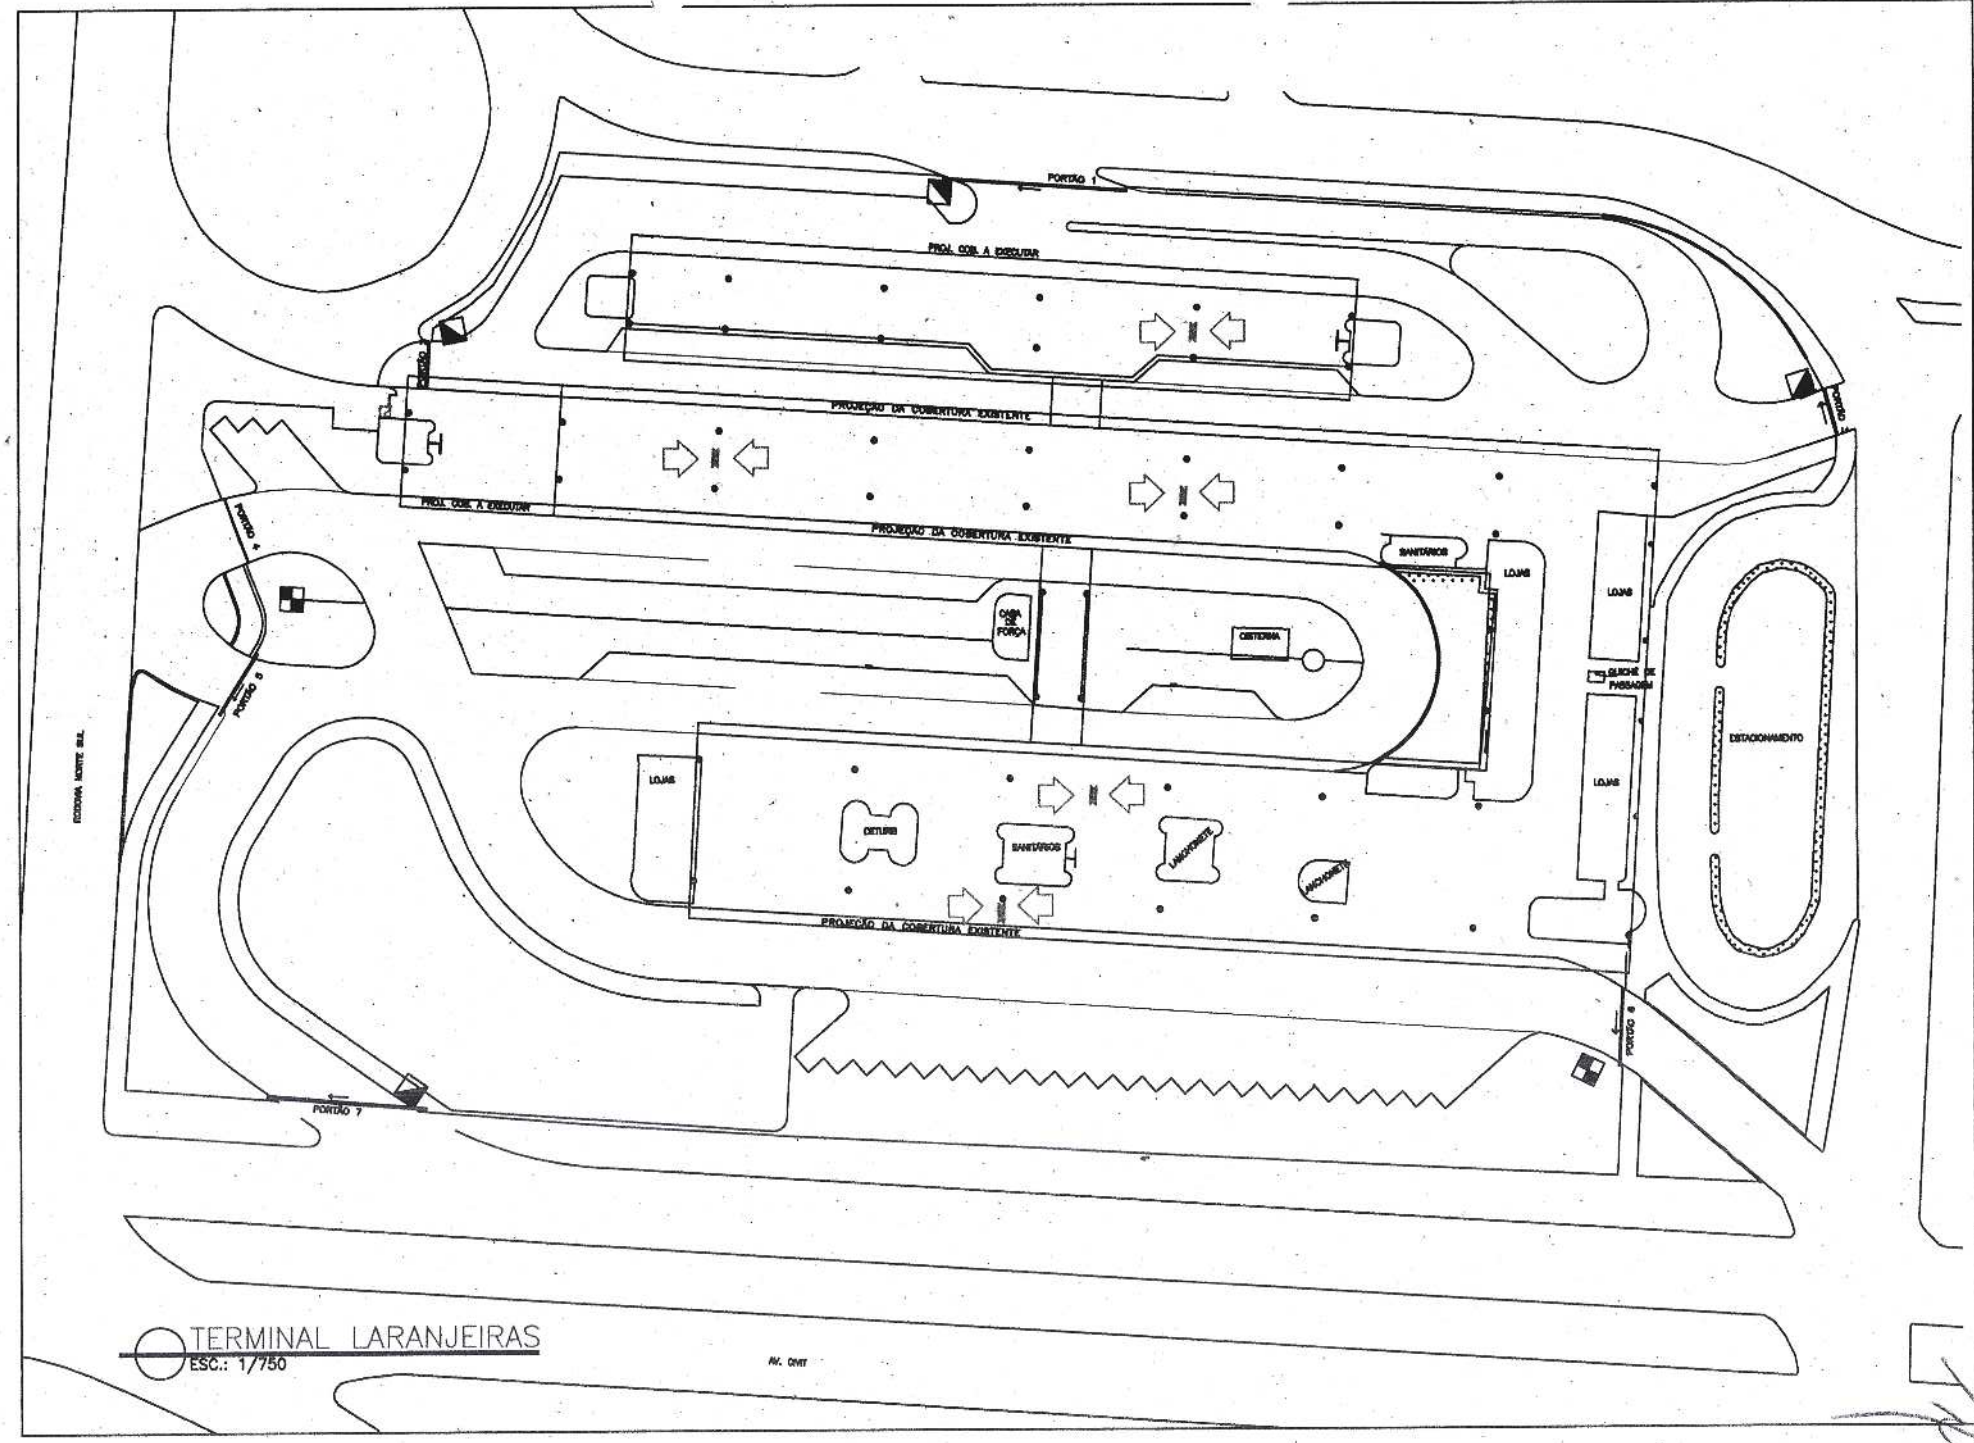

TERMINAL LARANJEIRAS
ESC.: 1/750

TERMINAL JACARAÍPE

ESC.: 1/750